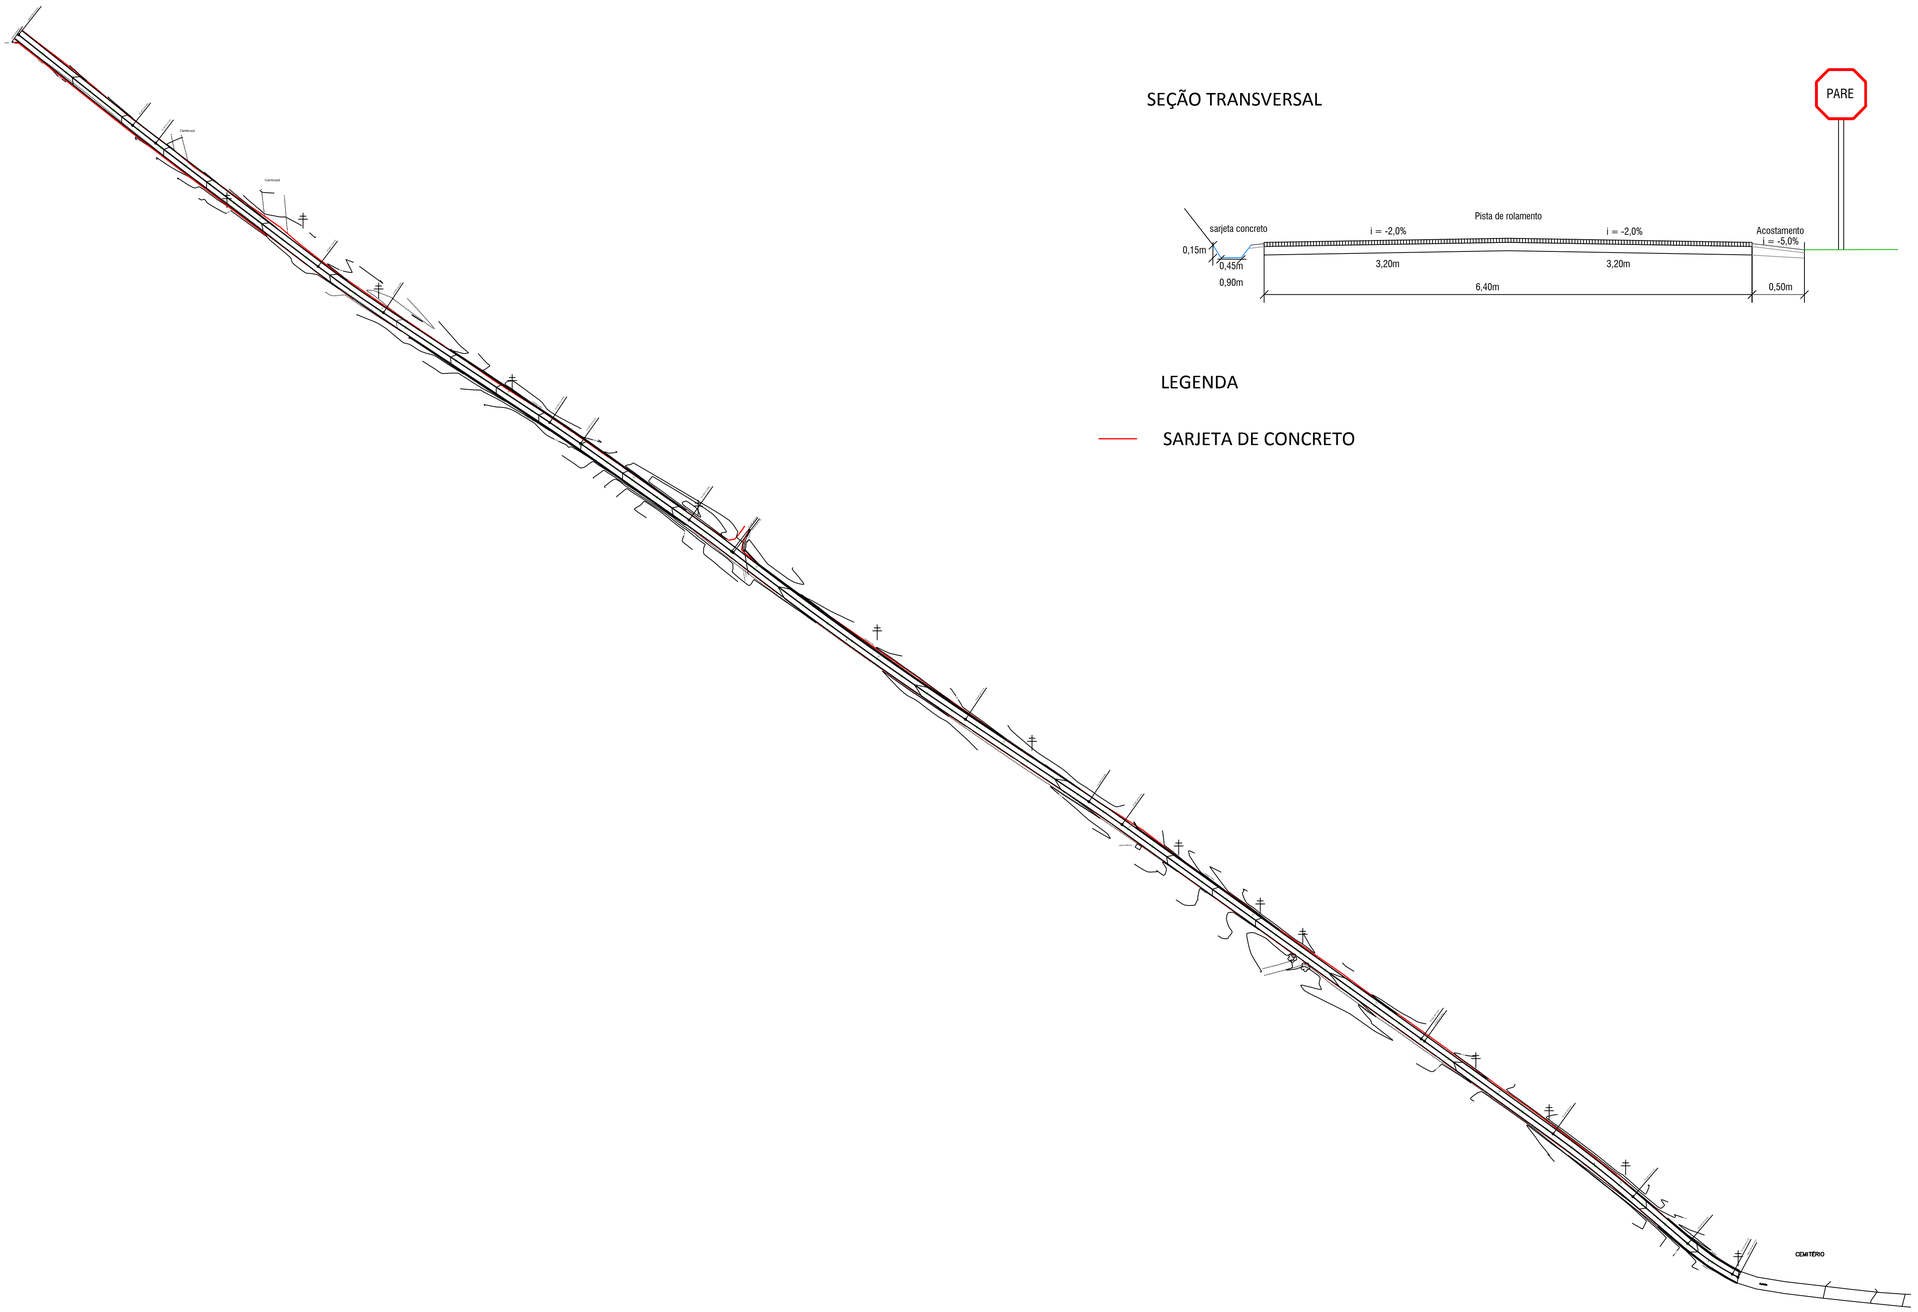

SEÇÃO TRANSVERSAL

LEGENDA

SARJETA DE CONCRETO

PLANTA DE SITUAÇÃO

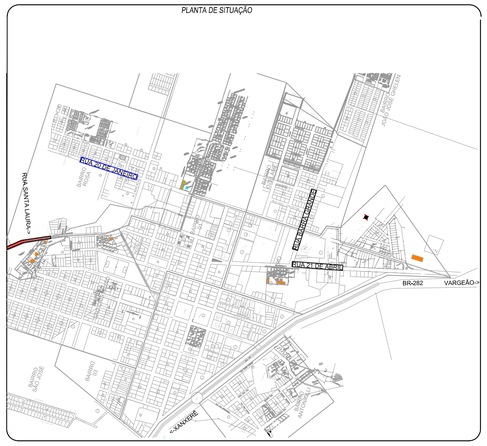

PROJETO DE PAVIMENTAÇÃO

Folha: Única

RUA:	RUA SANTA LAURA		
MUNICÍPIO(S):	FAXINAL DOS GUEDES	ESTADO UF:	SC
DATA:	11/ 2024	ESCALA:	1:500

Prop.: _____
PREFEITURA MUNICIPAL DE FAXINAL DOS GUEDES

gov.br Documento assinado digitalmente
MICHELE SANTIN
Data: 07/11/2024 07:18:05-0300
Verifique em https://validar.iti.gov.br

Resp. Téc.: _____
MICHELE SANTIN
ARQUITETA E URBANISTA
CAU A 73047-5

FAXINAL DOS GUEDES - SC
GOVERNO MUNICIPAL
Av. Rio Grande do Sul, 458- Centro
CEP: 89694-000 - Fone: (49) 3436-4300
www.faxinal.sc.gov.br