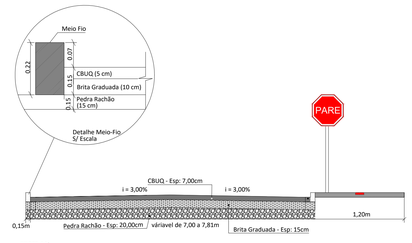

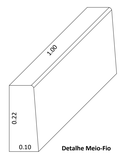

Detalhe Meio-Fio
S/ Escala

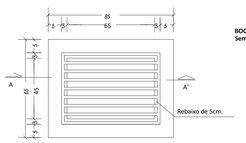

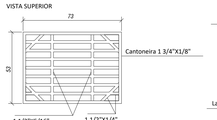

DETALHE GRADE DE FERRO

BOCA DE LOBO
Sem Escala

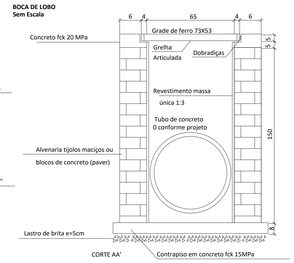

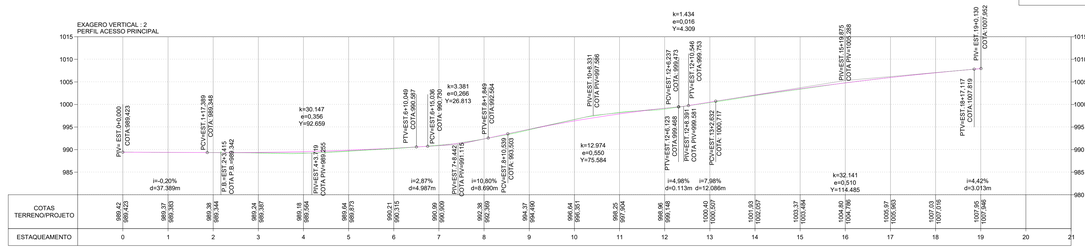

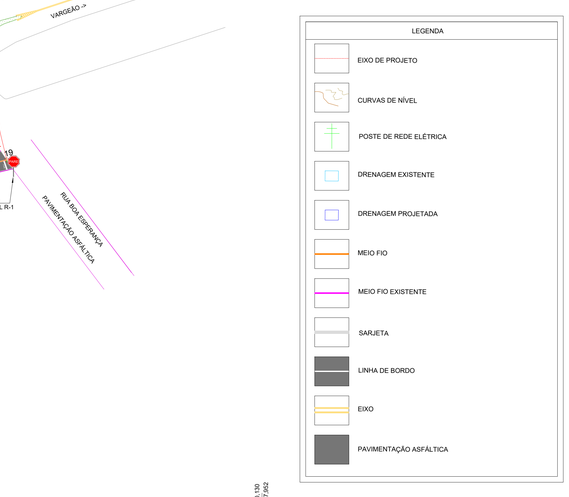

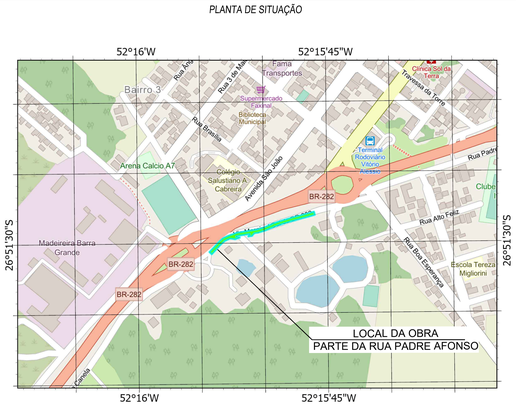

PROJETO DE PAVIMENTAÇÃO

Folha: Única

RUA:	*PADRE AFONSO*	
MUNICÍPIO(S):	*FAXINAL DOS GUEDES*	*ESTADO UF: SC*
DATA:	*11/2024*	*ESCALA: 1:750*

Prop.:
PREFEITURA MUNICIPAL DE FAXINAL DOS GUEDES

Resp. Téc.
ANDRÉ VINICIUS GRANDO LORENZON
ENGENHEIRO CIVIL
CREA/SC 198.027-8

govbr — Documento assinado digitalmente — ANDRE VINICIUS GRANDO LORENZON — Data: 25/11/2024 08:59:06 -0300 — Verifique em https://validar.iti.gov.br

FAXINAL DOS GUEDES - SC
GOVERNO MUNICIPAL
Av. Rio Grande do Sul, 458- Centro
CEP: 89694-000 - Fone: (49) 3436-4300
www.faxinal.sc.gov.br