

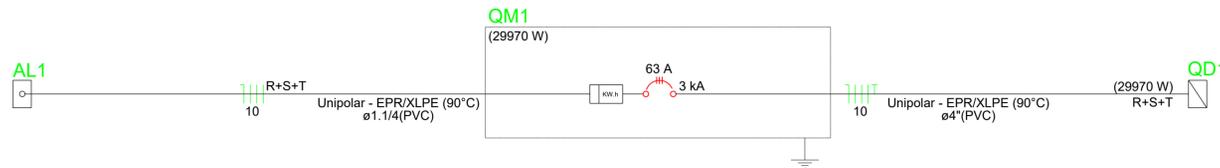
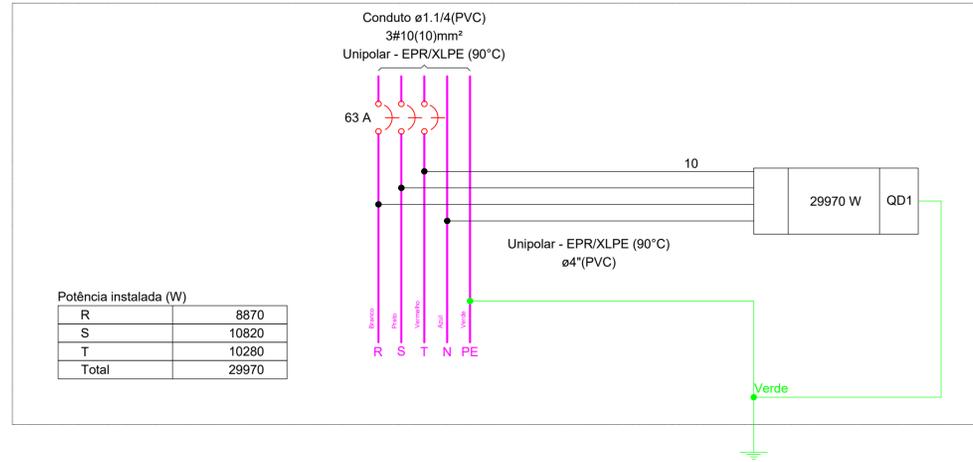


Quadro de Cargas (QM1) - Pavimento																					
Circuito	Descrição	Esquema	Método de inst.	Tensão (V)	Pot. total. (VA)	Pot. total. (W)	Fases	Pot. - R (W)	Pot. - S (W)	Pot. - T (W)	FCT	FCA	In' (A)	Ip (A)	Seção (mm²)	lc (A)	lcc (kA)	Disj (A)	dV parc (%)	dV total (%)	Status
QD1		3F+N+T	B1	380/220 V	32000	29970	R+S+T	8870	10820	10280	1.00	1.00	51.9	51.9	10	66.0	3	63	2.05	2.30	OK
TOTAL					32000	29970	R+S+T	8870	10820	10280											


QM1

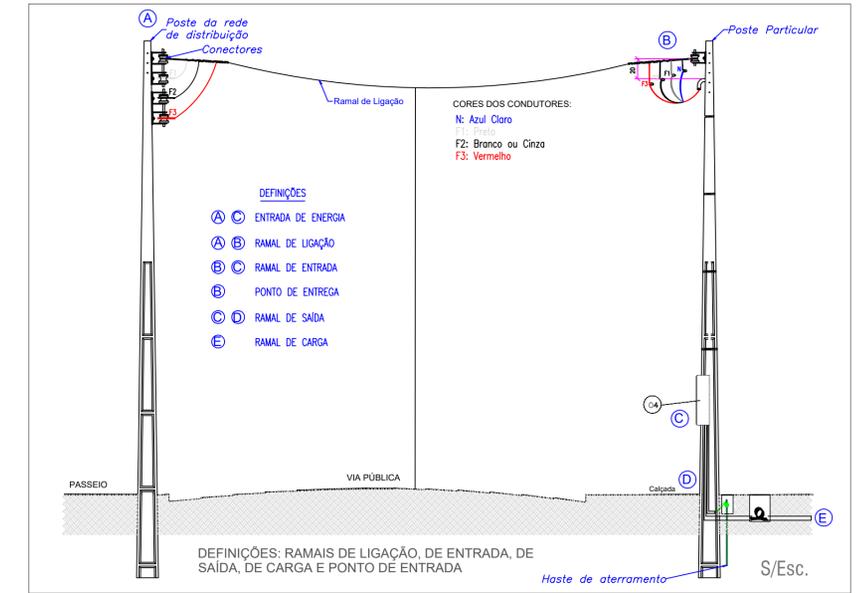

QD1 (29970 W)

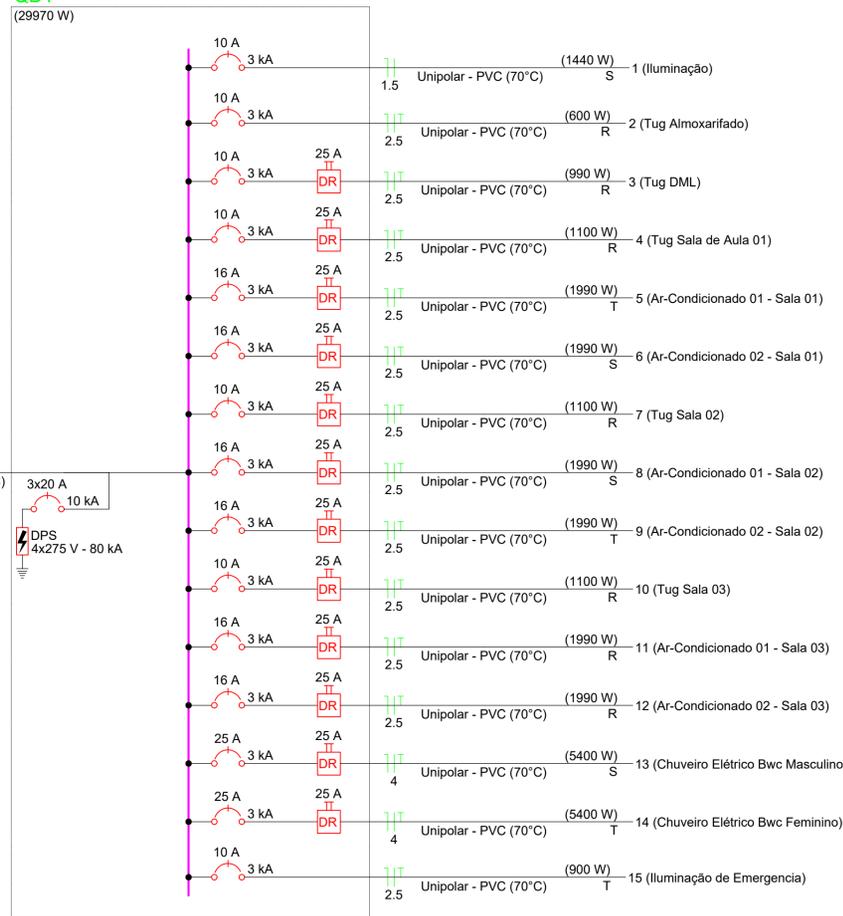


Poste com uma caixa de medição polifásica incorporada com ramal de ligação aéreo

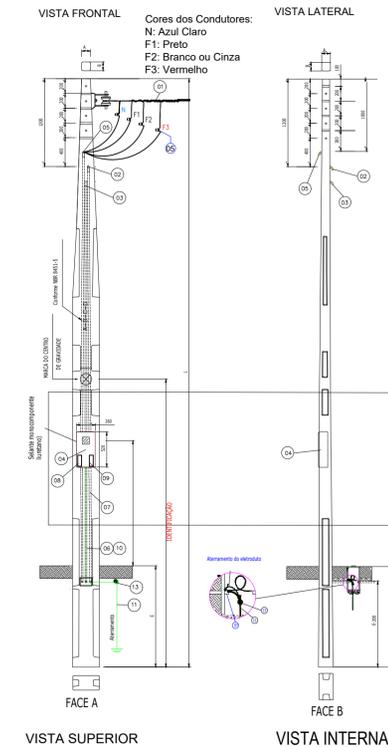

Notas:

- Ramal de entrada com cabo multiplexado
- Saída do ramal de carga
- Saída para Telefônica
- Caixa para medidor polifásico
- Duto para ramal de entrada aéreo
- Eletroduto de PVC Ø3/4" para aterramento
- Saída para ramal de carga subterrâneo
- Acesso ao disjuntor
- Acesso ao DPS
- Utilizar cabos classe 2 ou flexíveis com isolamento EPR ou XLPE 90°
- Haste de aterramento com Ø5/8" x 2440mm de cobre conforme NBR 13571
- Numero de identificação da caixa de medidor
- Conector de aterramento
- Caixa de passagem com corpo e tampa de concreto nas dimensões 400x400x500mm
- Eletroduto de PVC reforçado Ø2"

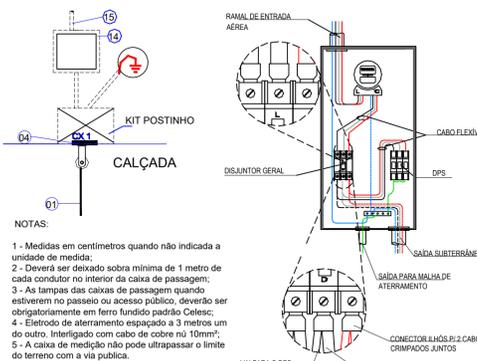

NOTAS:

- Medidas em centímetros quando não indicada a unidade de medida
- Deverá ser deixado sobre mínima de 1 metro de cada condutor no interior da caixa de passagem
- As tampas das caixas de passagem quando estiverem no passeio ou acesso público, deverão ser obrigatoriamente em ferro fundido padrão Coletec
- Eletrodo de aterramento espaçado a 3 metros um do outro. Interligado com cabo de cobre n° 10mm²
- A caixa de medição não pode ultrapassar o limite do terreno com a via pública

PLANTA DE SITUAÇÃO



PROJETO ELÉTRICO

Folha: 2/2

RUA: RUA DOM GIÁCOMO
MUNICÍPIO(S): FAXINAL DOS GUEDES
DATA: 11/2024

ESTADO UF: SC
ESCALA: 1:500

Prop.: PREFEITURA MUNICIPAL DE FAXINAL DOS GUEDES

Resp. Téc.: MICHELE SANTIN ARQUITETA E URBANISTA CAU A 73047-5



FAXINAL DOS GUEDES - SC
GOVERNO MUNICIPAL
Av. Rio Grande do Sul, 458 - Centro
CEP: 89694-000 - Fone: (49) 3436-4300
www.faxinal.sc.gov.br