
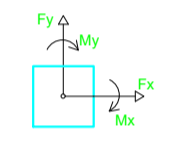


PLANTA DE LOCAÇÃO
Escala 1:50


Nome	Seção	X (cm)	Y (cm)	Carga Max. (kN)	Plata			Fundação										
					Mx Máximo (kgf/m)	My Máximo (kgf/m)	Fx Máximo (kg)	Lado B	Lado F	H0 / Fm	H1 / Fm	qt						
P1	15x30	15.00	4482.50	4.2	3.7	0	-200	200	0.0	0.1	-0.4	0.2	0.0	75	30	25	40	150

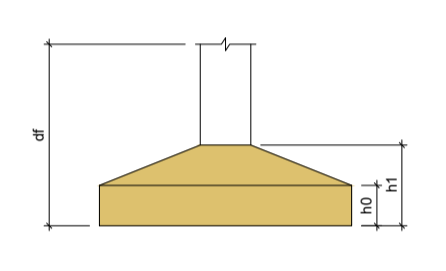

Localização no eixo X		Localização no eixo Y	
Coordenadas (cm)	Nome	Coordenadas (cm)	Nome
7.50	P1, P11, P14, P18, P21, P28, P32, P35	4482.50	P1, P9
19.00	P1	4480.00	P2, P4, P5
277.50	P2, P12, P19, P33	4300.00	P10
282.50	P25	4182.50	P8, P9
285.00	P7, P15, P22, P29, P36	4182.00	P7
442.50	P26	4187.00	P8
710.00	P16, P23, P30, P37	3960.00	P11, P12, P13
710.25	P3, P8	3527.50	P15, P16, P17
850.00	P27	3520.00	P18, P19, P20
1007.50	P4	3195.00	P18, P19, P20
1135.00	P8, P17, P24, P38	2882.50	P22, P23, P24
1142.00	P13, P20, P31, P34	2807.50	P21
1292.50	P5, P10	2547.00	P26
		2567.00	P28
		2562.50	P27
		2445.00	P28
		2447.50	P29, P30
		2115.00	P32, P33, P34
		1782.50	P35
		1782.50	P36, P37, P38

Os valores indicados nesta tabela são os valores máximos obtidos para o conjunto de todas as combinações definidas para as fundações. Para análises complementares, deve-se consultar o relatório de esforços na fundação, que apresenta os valores calculados para cada combinação.

PLANTA DE SITUAÇÃO

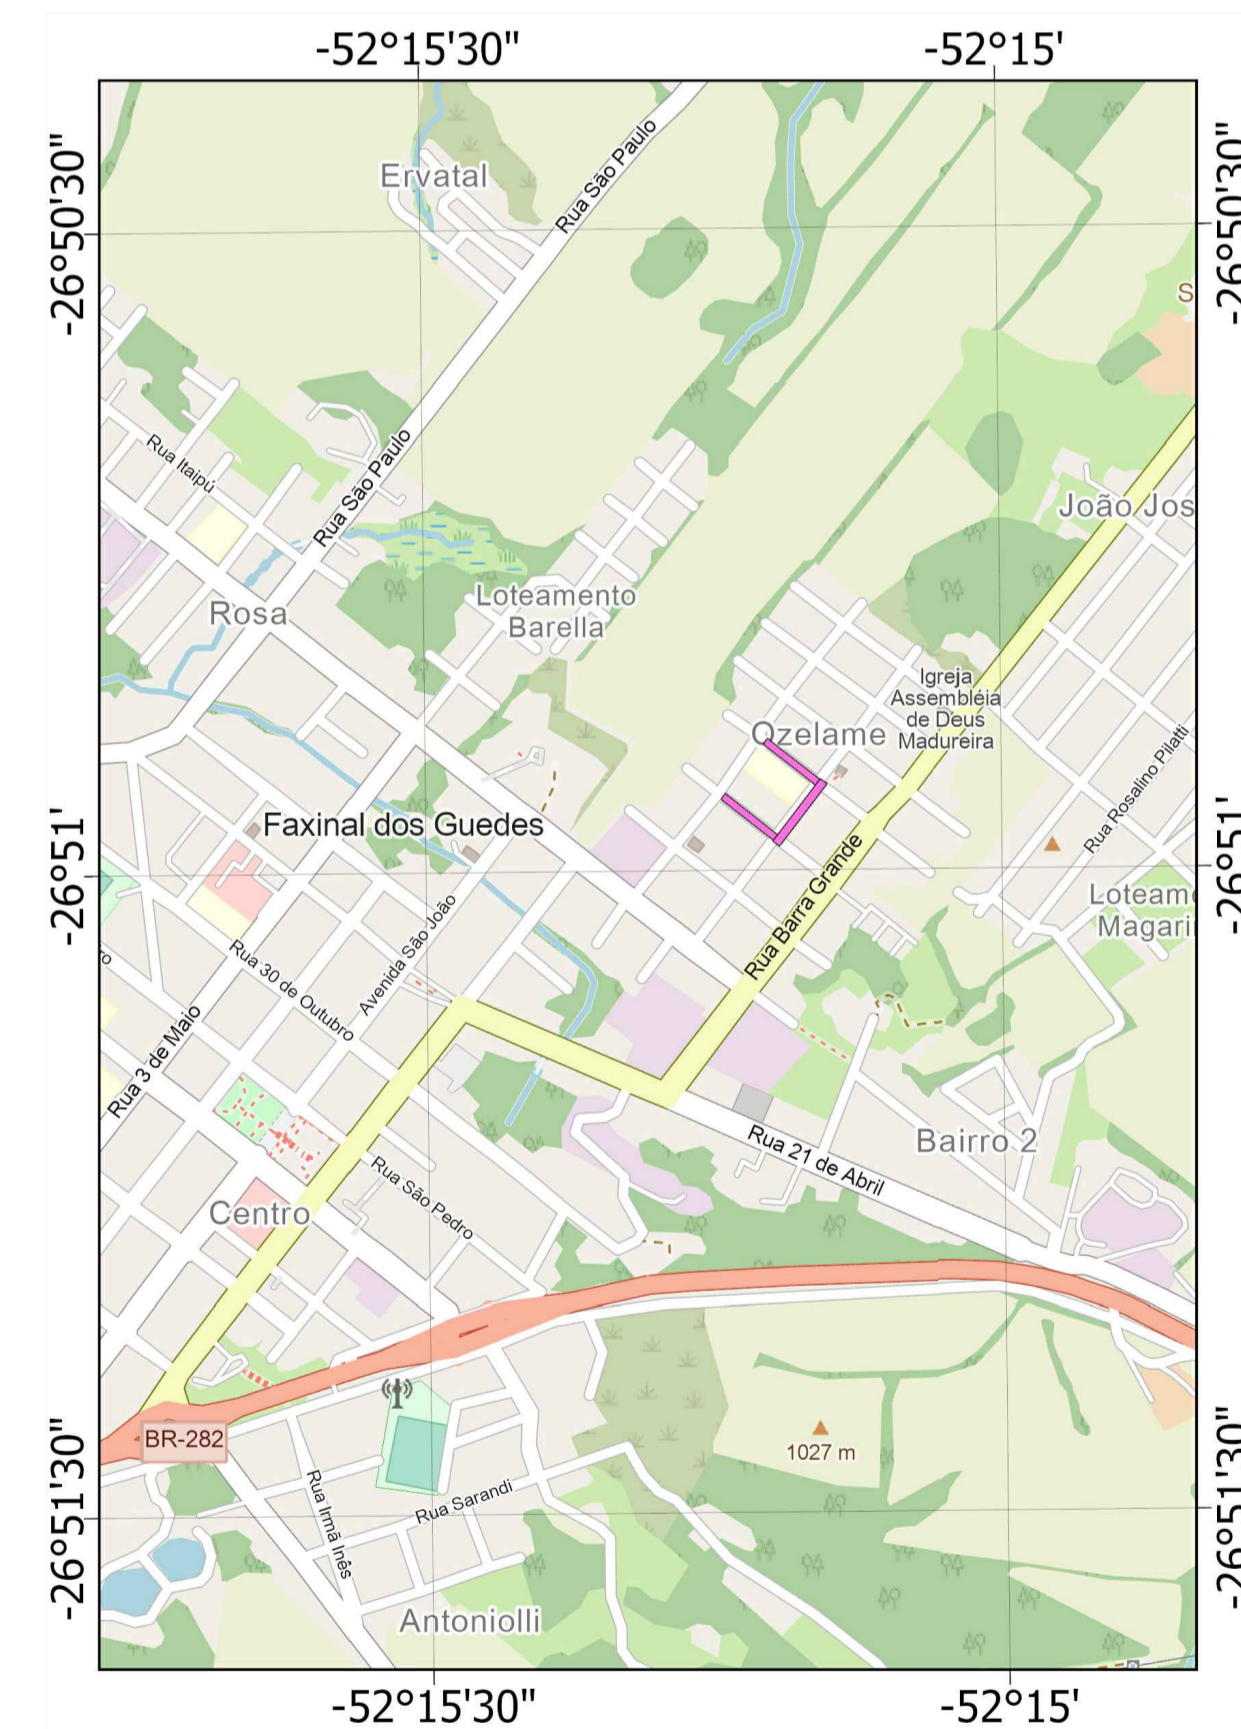

PROJETO ESTRUTURAL

Folha: 1/6

RUA: RUA DOM GIÁCOMO
MUNICÍPIO(S): FAXINAL DOS GUEDES
DATA: 11/2024
ESTADO UF: SC
ESCALA: 1:500

Prop.: PREFEITURA MUNICIPAL DE FAXINAL DOS GUEDES

Resp. Téc.: MICHELE SANTIN ARQUITETA E URBANISTA CAU A 73047-5



FAXINAL DOS GUEDES - SC
GOVERNO MUNICIPAL
Av. Rio Grande do Sul, 458 - Centro
CEP: 89694-000 - Fone: (49) 3436-4300
www.faxinal.rs.gov.br