

FORMA DO PAVIMENTO TÉRREO
Escala 1:50

Vigas				Pilares			
Nome	Seção (cm)	Elevação (cm)	Nível (cm)	Nome	Seção (cm)	Elevação (cm)	Nível (cm)
V1	15x30	0	280	P1	15x30	0	280
V2	15x30	0	280	P2	15x30	0	280
V3	15x30	0	280	P3	15x30	0	280
V4	15x30	0	280	P4	15x30	0	280
V5	15x30	0	280	P5	15x30	0	280
V6	15x30	0	280	P6	15x25	0	280
V7	15x30	0	280	P7	15x30	0	280
V8	15x30	0	280	P8	15x30	0	280
V9	15x30	0	280	P9	15x30	0	280
V10	15x30	0	280	P10	15x30	0	280
V11	15x30	0	280	P11	15x25	0	280
V12	15x30	0	280	P12	15x30	0	280
V13	15x30	0	280	P13	15x25	0	280
V14	15x30	0	280	P14	15x30	0	280
V15	15x30	0	280	P15	15x30	0	280
				P16	15x25	0	280
				P17	15x30	0	280
				P18	15x25	0	280
				P19	15x30	0	280
				P20	15x25	0	280
				P21	15x30	0	280
				P22	15x30	0	280
				P23	15x25	0	280
				P24	15x30	0	280
				P25	15x25	0	280
				P26	15x30	0	280
				P27	15x25	0	280
				P28	15x30	0	280
				P29	15x25	0	280
				P30	15x30	0	280
				P31	15x25	0	280
				P32	15x30	0	280
				P33	15x25	0	280
				P34	15x30	0	280
				P35	15x25	0	280
				P36	15x30	0	280
				P37	15x25	0	280
				P38	15x30	0	280


Lajes					
Nome	Tipo	Altura (cm)	Elevação (cm)	Nível (cm)	Sobrecarga (kg/m²)
L1	Massa	12	0	280	300

Características dos materiais		
f _{yk}	Ecs	(kg/cm²)
250	241500	

Dimensão máxima do agregado = 19 mm

Legenda dos pilares: Pilar que morre, Pilar com mudança de seção

Legenda das vigas e paredes: Viga

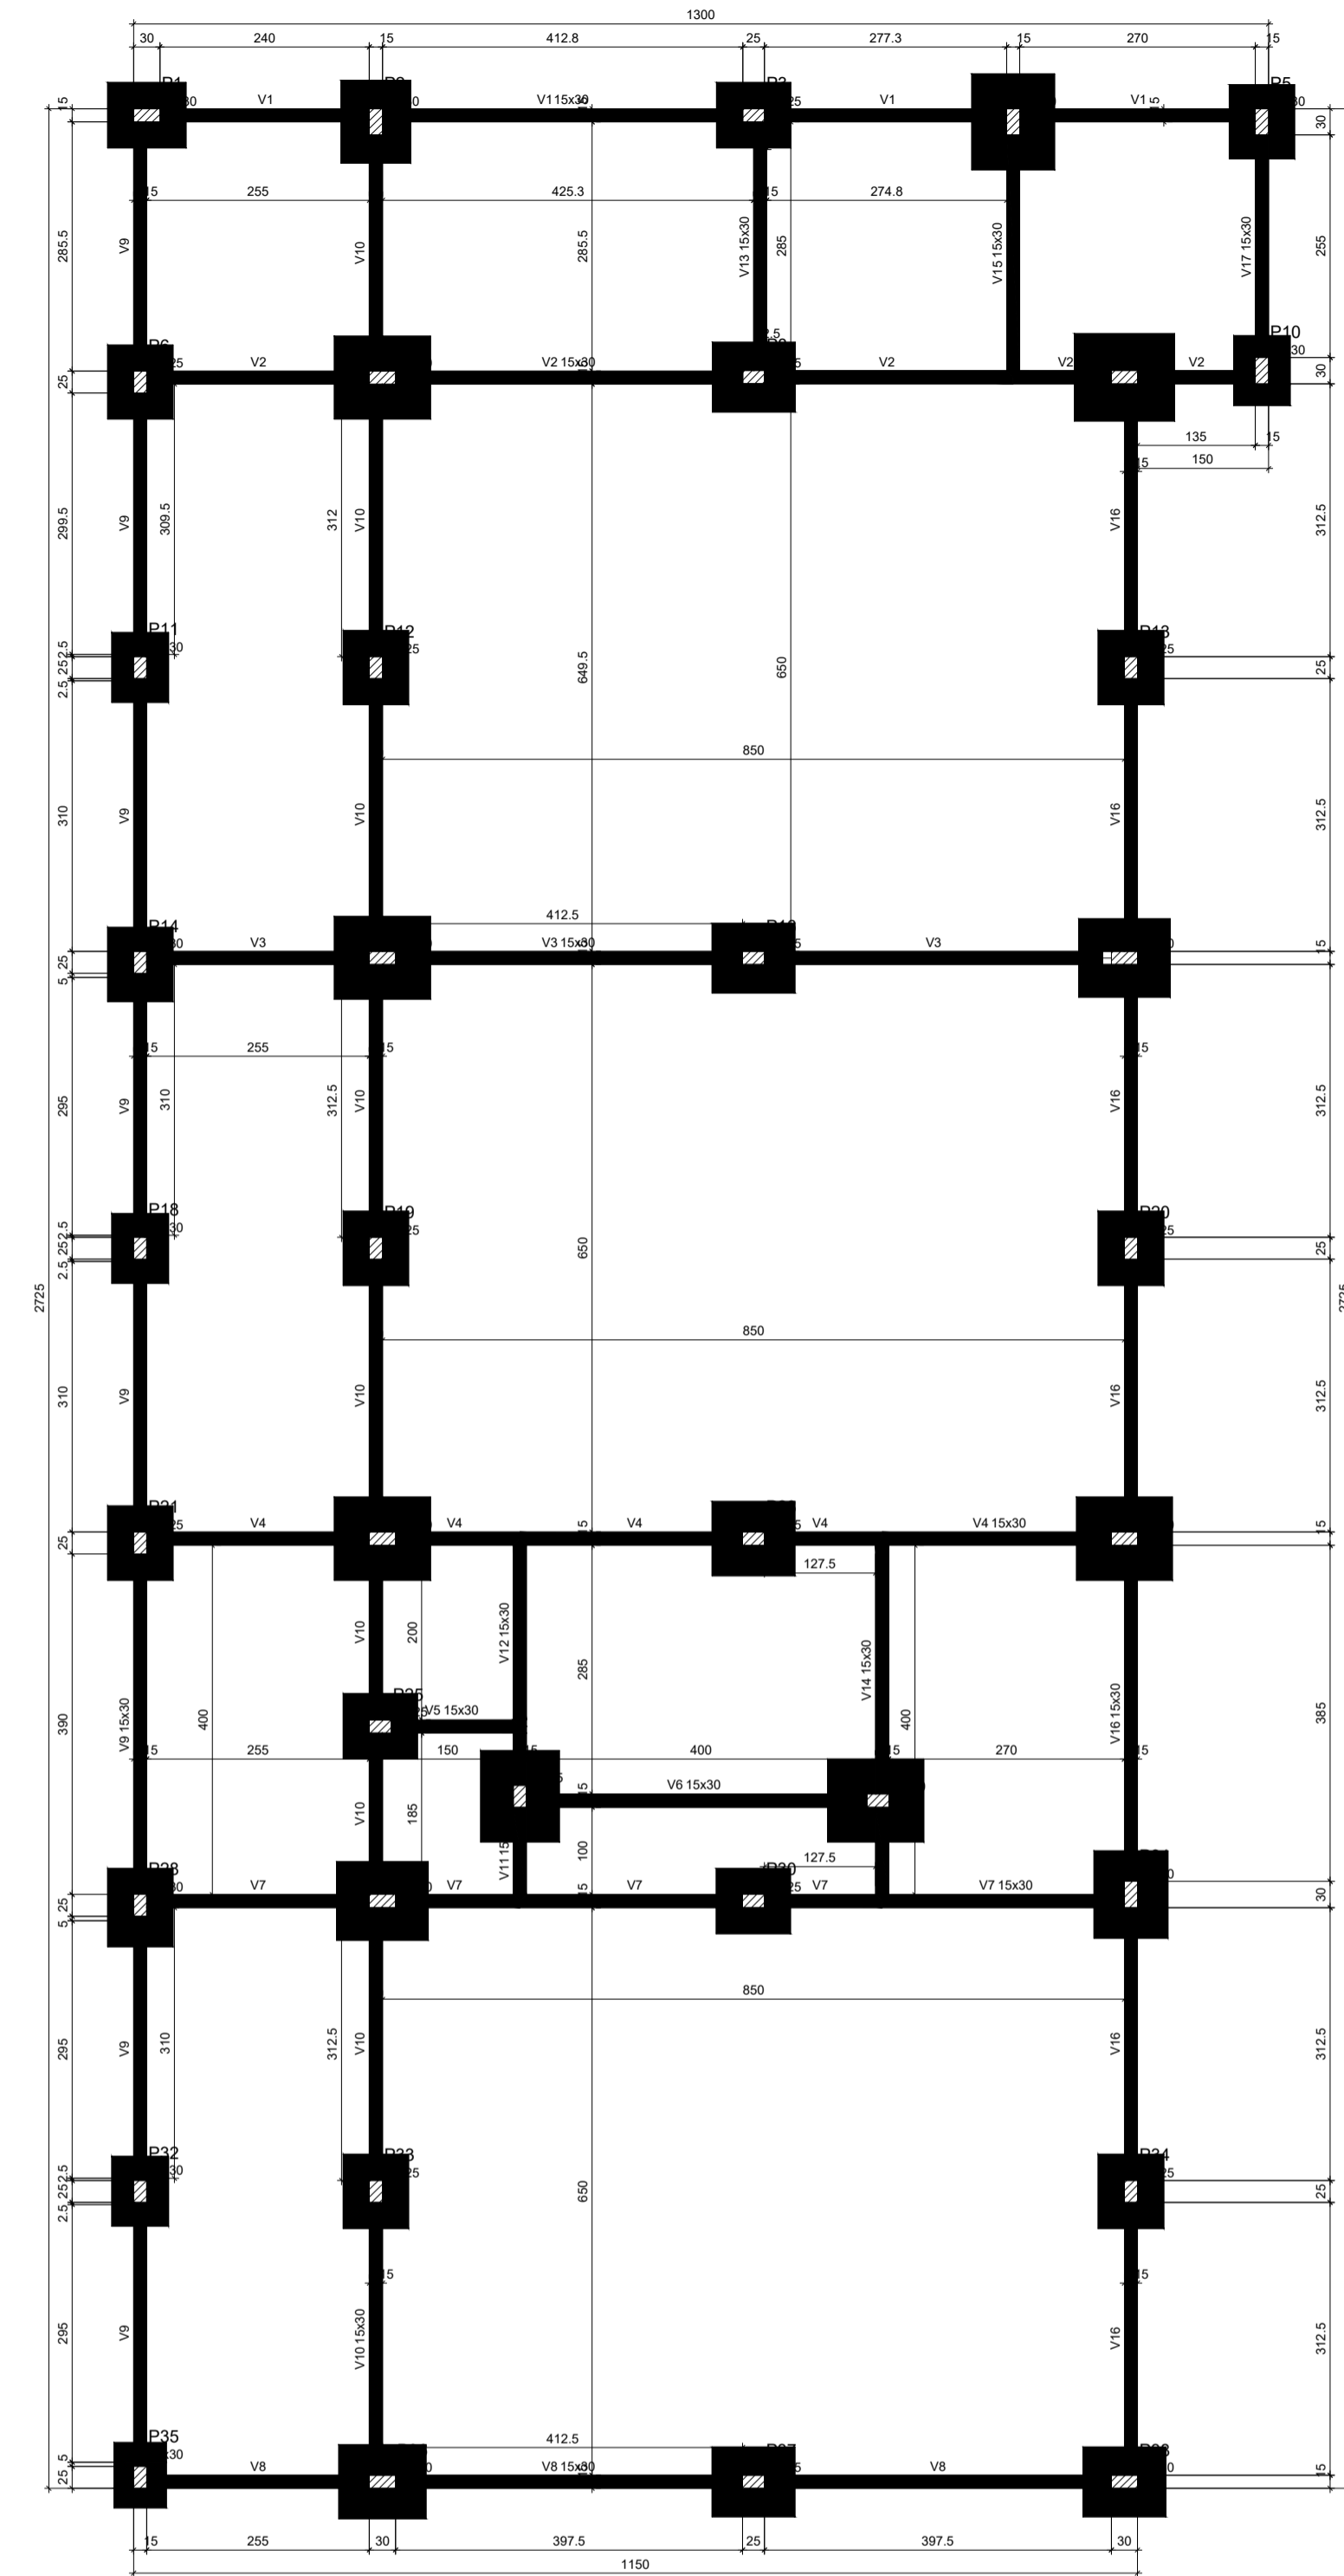

FORMA DO PAVIMENTO BALDRAME
Escala 1:50

Vigas				Pilares			
Nome	Seção (cm)	Elevação (cm)	Nível (cm)	Nome	Seção (cm)	Elevação (cm)	Nível (cm)
V1	15x30	0	0	P1	15x30	0	0
V2	15x30	0	0	P2	15x30	0	0
V3	15x30	0	0	P3	15x25	0	0
V4	15x30	0	0	P4	15x30	0	0
V5	15x30	0	0	P5	15x30	0	0
V6	15x30	0	0	P6	15x25	0	0
V7	15x30	0	0	P7	15x30	0	0
V8	15x30	0	0	P8	15x25	0	0
V9	15x30	0	0	P9	15x30	0	0
V10	15x30	0	0	P10	15x30	0	0
V11	15x30	0	0	P11	15x25	0	0
V12	15x30	0	0	P12	15x30	0	0
V13	15x30	0	0	P13	15x25	0	0
V14	15x30	0	0	P14	15x30	0	0
V15	15x30	0	0	P15	15x25	0	0
V16	15x30	0	0	P16	15x30	0	0
V17	15x30	0	0	P17	15x25	0	0
				P18	15x30	0	0
				P19	15x25	0	0
				P20	15x30	0	0
				P21	15x25	0	0
				P22	15x30	0	0
				P23	15x25	0	0
				P24	15x30	0	0
				P25	15x25	0	0
				P26	15x30	0	0
				P27	15x25	0	0
				P28	15x30	0	0
				P29	15x25	0	0
				P30	15x30	0	0
				P31	15x25	0	0
				P32	15x30	0	0
				P33	15x25	0	0
				P34	15x30	0	0
				P35	15x25	0	0
				P36	15x30	0	0
				P37	15x25	0	0
				P38	15x30	0	0

Legenda dos pilares: Pilar que passa, Pilar com mudança de seção

Legenda das vigas e paredes: Viga

PLANTA DE SITUAÇÃO



PROJETO ESTRUTURAL

Folha: 2/6

RUA: RUA DOM GIÁCOMO
MUNICÍPIO(S): FAXINAL DOS GUEDES
DATA: 11/2024

ESTADO UF: SC
ESCALA: 1:500

Prop.: PREFEITURA MUNICIPAL DE FAXINAL DOS GUEDES

Resp. Téc.: MICHELE SANTIN
ARQUITETA E URBANISTA
CAU A 73047-5



FAXINAL DOS GUEDES - SC
GOVERNO MUNICIPAL
Av. Rio Grande do Sul, 458 - Centro
CEP: 89694-000 - Fone: (49) 3436-4300
www.faxinal.sc.gov.br