




P1=P2=P7=P9=P10=P15=
=P22=P24=P29=P36

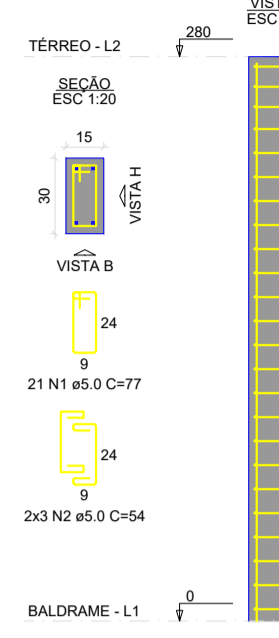

P3=P6=P8=P11=P12=P13=
=P14=P16=P18=P19=P20=
=P21=P23=P25=P27=P28=
=P30=P32=P33=P34=P35=
=P37

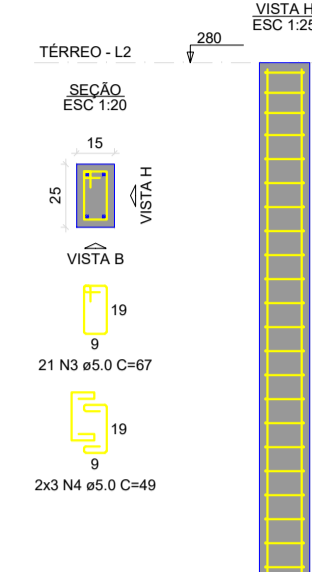


P4=P5=P31=P38

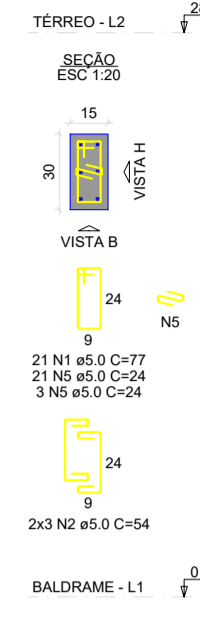

P17



P26

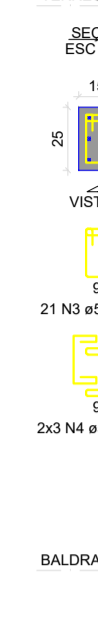

RELAÇÃO DO AÇO


10xP1	22xP3	4xP4			
ACAO	N	DIAM (mm)	QUANT	C UNIT (cm)	C TOTAL (cm)
CASO	2	8.0	204	04	2528
	3	8.0	84	04	4536
	4	8.0	138	04	3234
	5	8.0	100	04	2800
	6	8.0	21	07	2037
	7	8.0	6	04	1384
CASO	8	10.0	184	277	45428

RESUMO DO AÇO


ACAO	DIAM (mm)	C TOTAL (cm)	PESO + 10% (kg)
CASO	10.0	454.3	308.1
CASO	8.0	716	121.4
PESO TOTAL (kg)			
CASO	308.1		
CASO	121.4		

Volume de concreto (C-25) = 4.35 m³
Área de forma = 89.88 m²


V1 ESC 1:50

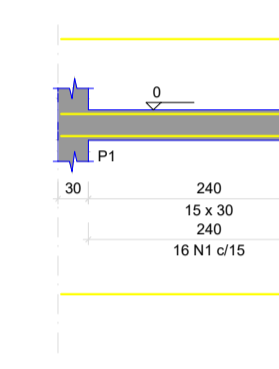

V2 ESC 1:50

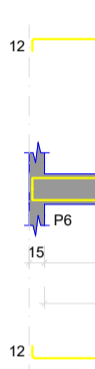

V3 ESC 1:50

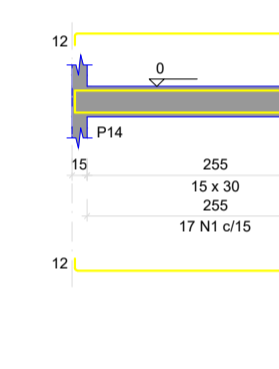


V4 ESC 1:50



V5 ESC 1:50



V6 ESC 1:50

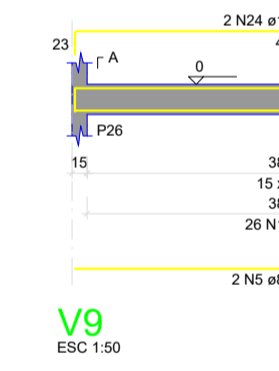


V7 ESC 1:50




V8 ESC 1:50




V9 ESC 1:50

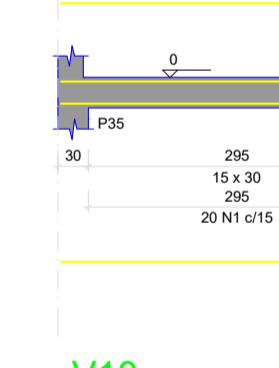

V10 ESC 1:50

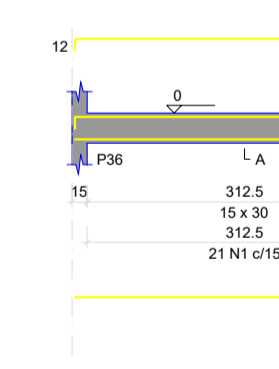

V12 ESC 1:50

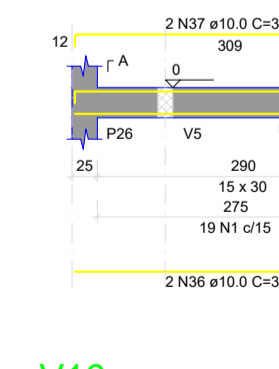


V13 ESC 1:50




V14 ESC 1:50



V15 ESC 1:50

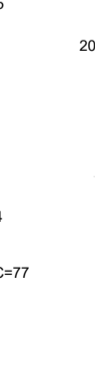

V16 ESC 1:50

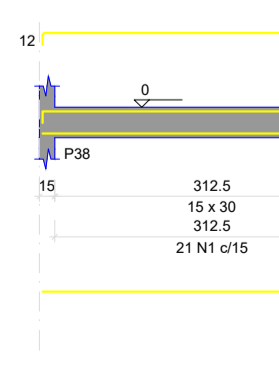

V17 ESC 1:50



RELAÇÃO DO AÇO

V1	V2	V3
V4	V8	V9
V7	V11	V12
V14	V15	

RESUMO DO AÇO


ACAO	DIAM (mm)	C TOTAL (cm)	PESO + 10% (kg)
CASO	1	77	70455
	2	312	654
	3	174	348
	4	192	384
	5	424	848
	6	1132	6028
	7	142	328
	8	317	634
	9	345	690
	10	309	618
	11	308	616
	12	1007	2014
	13	1174	2348
	14	150	300
	15	1180	2360
	16	210	420
	17	1184	2368
	18	160	320
	19	1184	2368
	20	201	402
	21	1154	4616
	22	1163	4611.5
	23	1	210
	24	174	348
	25	1172	2344
	26	1077	2154
	27	995	1990
	28	652	1284
	29	1200	2400
	30	433	866
	31	1087	2174
	32	958	1916
	33	635	1270
	34	1155	2310
	35	413	826
	36	300	600
	37	332	664
	38	441	882
	39	459	918

RESUMO DO AÇO

ACAO	DIAM (mm)	C TOTAL (cm)	PESO + 10% (kg)
CASO	8.0	100.4	43.9
CASO	10.0	508.4	345.5
CASO	5.0	704.6	119.5
PESO TOTAL (kg)			
CASO	389.1		
CASO	119.5		

Volume de concreto (C-25) = 6.07 m³
Área de forma = 101.31 m²

PLANTA DE SITUAÇÃO

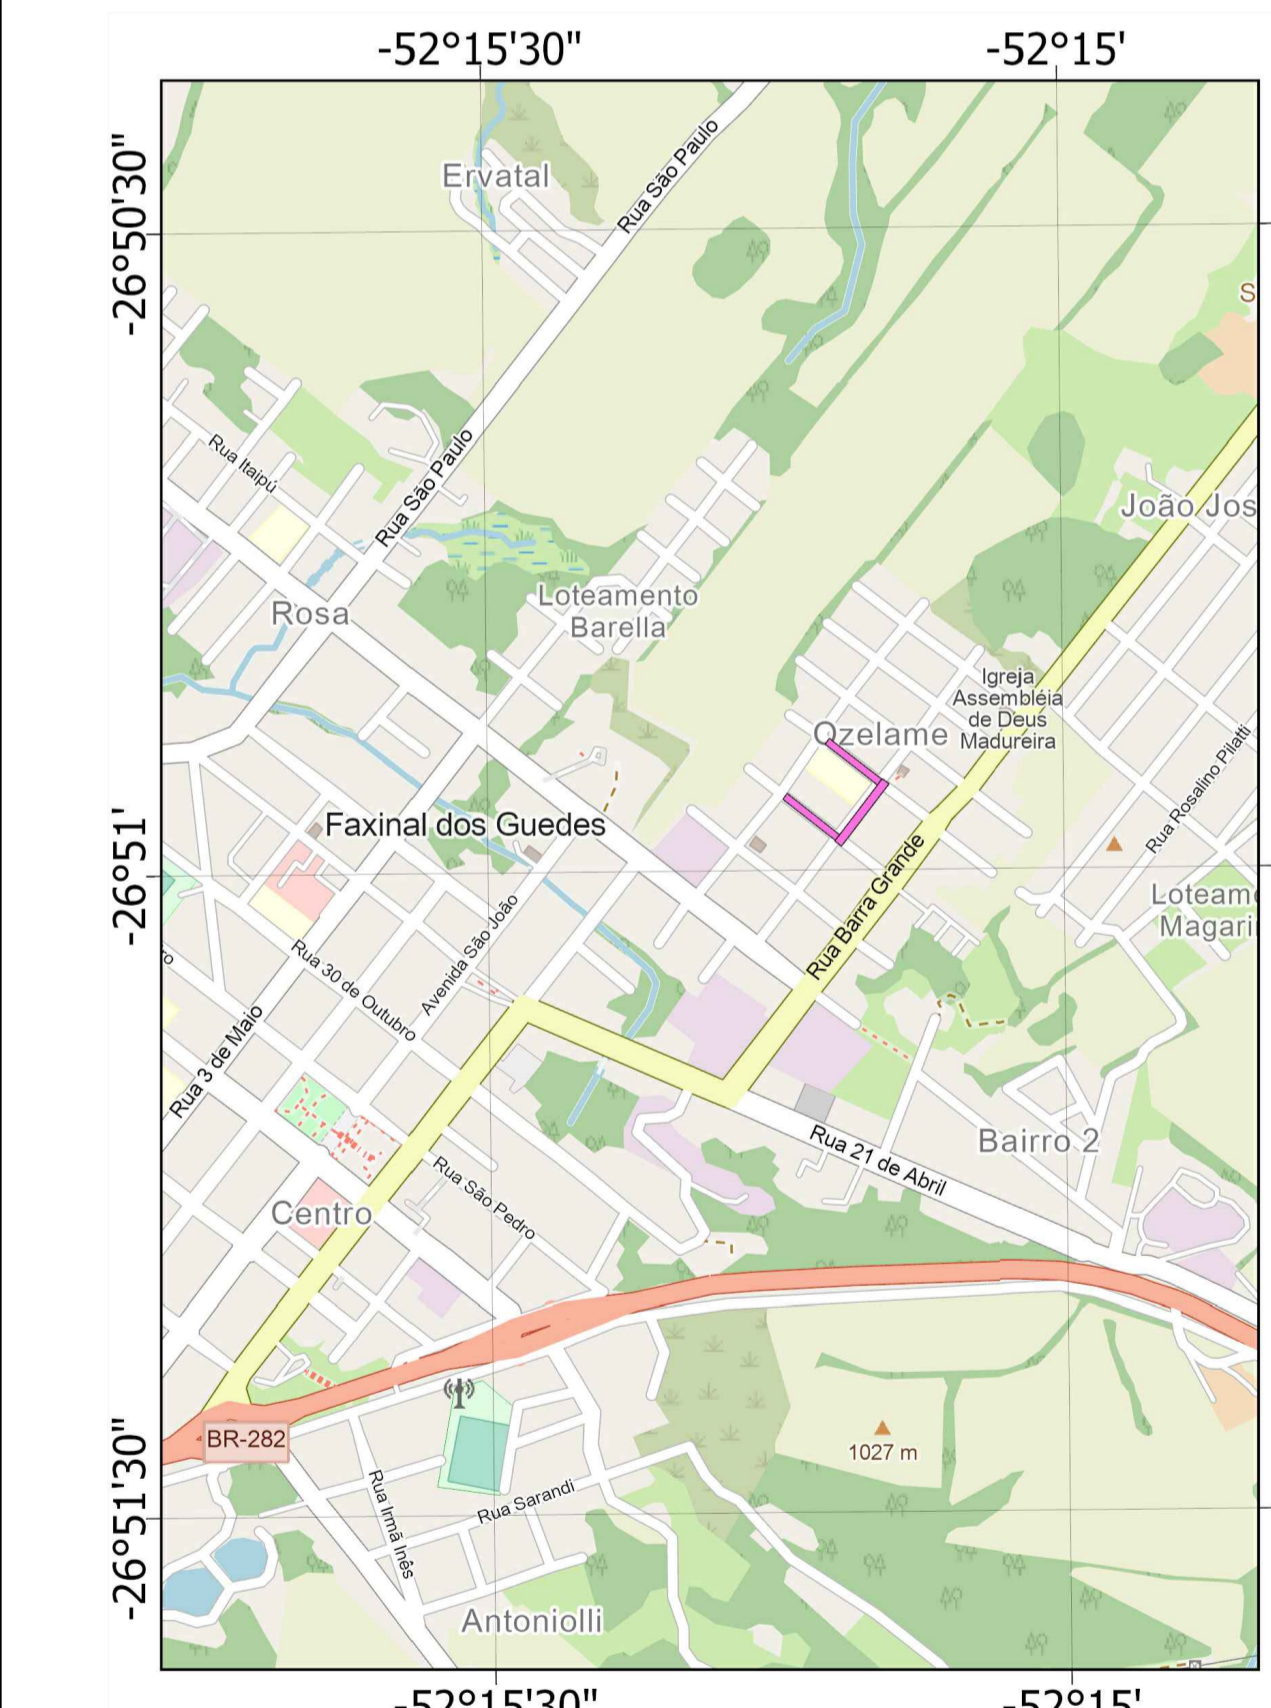

PROJETO ESTRUTURAL Folha: 4/6

RUA: RUA DOM GIÁCOMO
MUNICÍPIO(S): FAXINAL DOS GUEDES **ESTADO UF:** SC
DATA: 11/2024 **ESCALA:** 1:500

Prop.: PREFEITURA MUNICIPAL DE FAXINAL DOS GUEDES

Resp. Téc.: MICHELE SANTIN
ARQUITETA E URBANISTA
CAU A 73047-5

FAXINAL DOS GUEDES - SC
GOVERNO MUNICIPAL
Av. Rio Grande do Sul, 458 - Centro
CEP: 89694-000 - Fone: (49) 3436-4300
www.faxinal.sc.gov.br