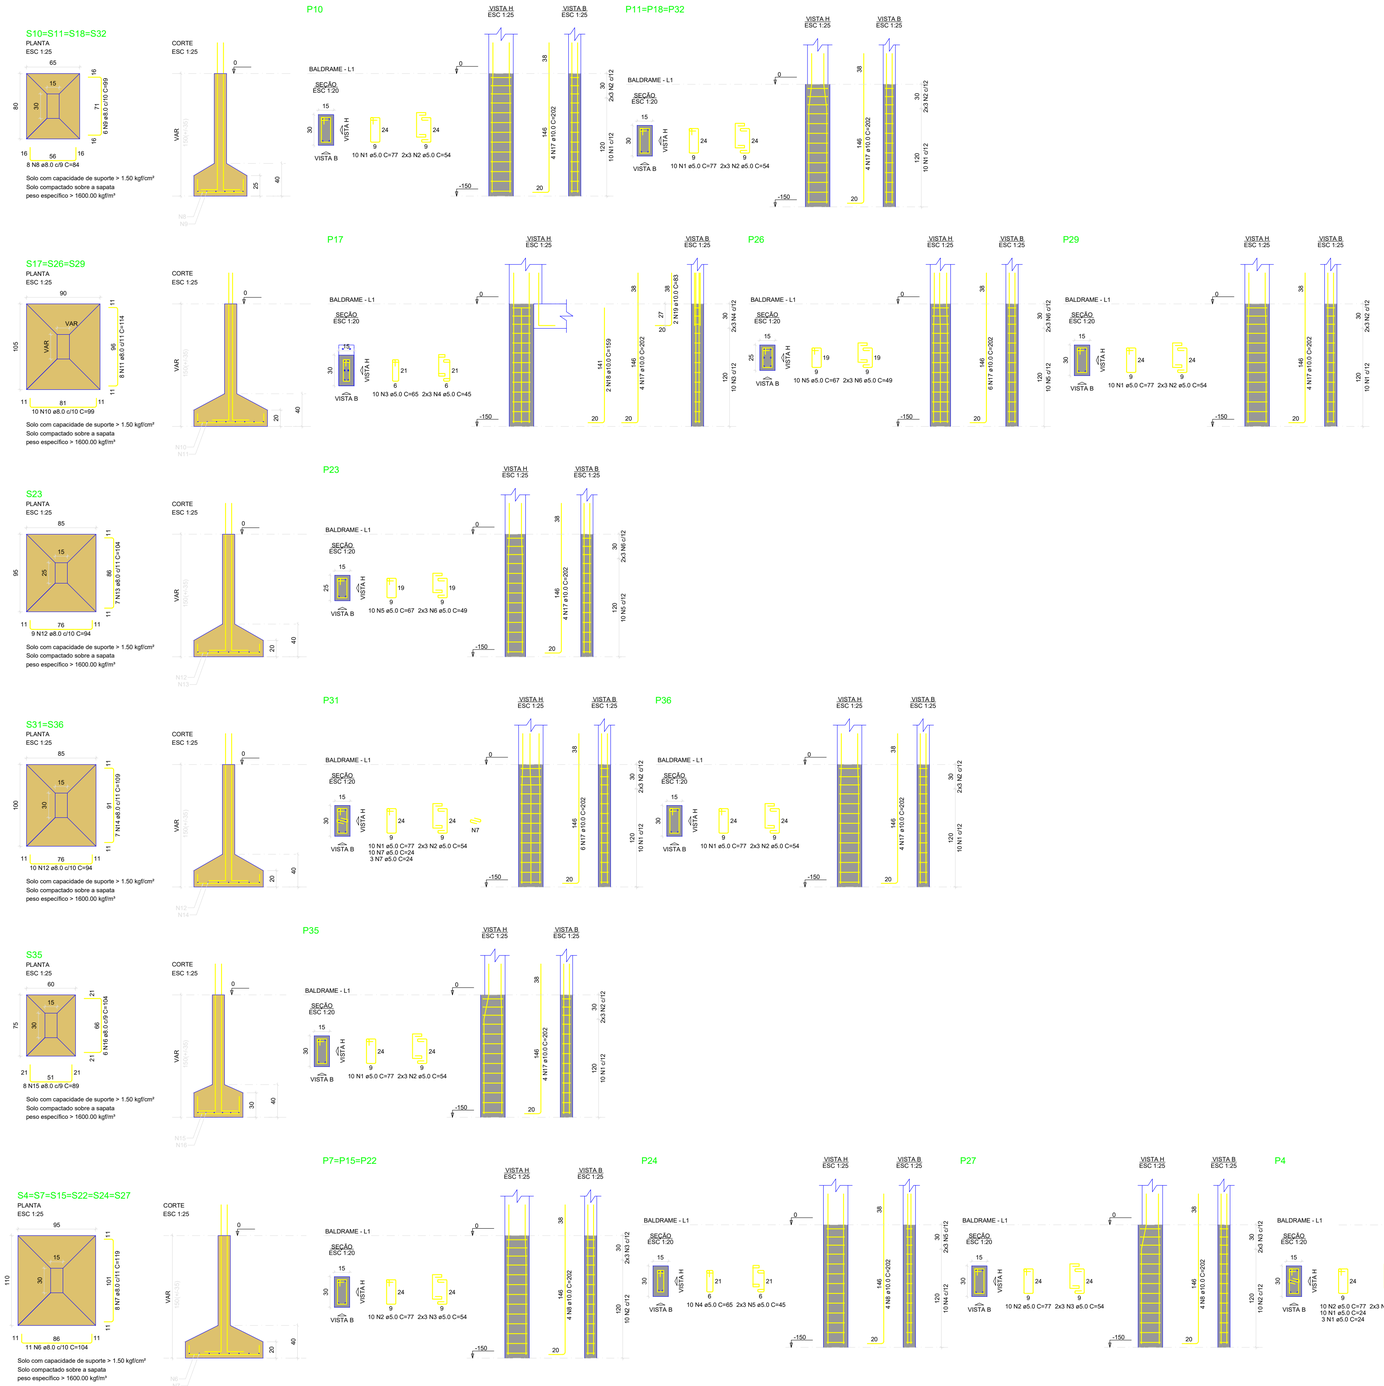

RELAÇÃO DO AÇO

P10	3xP11	P17
P23	P26	P29
P31	P35	P36
4xS10	3xS17	S23
2xS31	S35	

AÇO	N	DIAM (mm)	QUANT	C.UNIT (cm)	C.TOTAL (cm)
CA60	1	5.0	80	77	6160
	2	5.0	48	54	2592
	3	5.0	10	65	650
	4	5.0	6	45	270
	5	5.0	20	67	1340
	6	5.0	12	49	588
	7	5.0	13	45	585
CA50	8	8.0	32	84	2688
	9	8.0	24	99	2376
	10	8.0	30	99	2970
	11	8.0	24	114	2736
	12	8.0	29	94	2726
	13	8.0	7	104	728
	14	8.0	14	109	1526
	15	8.0	8	89	712
	16	8.0	6	104	624
	17	10.0	48	202	9696
	18	10.0	2	159	318
	19	10.0	2	83	166

RESUMO DO AÇO

AÇO	DIAM (mm)	C.TOTAL (m)	PESO + 10% (kg)
CA50	8.0	170.9	74.2
	10.0	101.8	89
CA60	5.0	119.1	20.2
PESO TOTAL (kg)			
CA50	143.2		
CA60	20.2		

Volume de concreto (C-25) = 2.87 m³
Área de forma = 18.92 m²

AÇO		DIAM (mm)	QUANT	C.UNIT (cm)	C.TOTAL (cm)
CA60	1	5.0	13	24	312
	2	5.0	50	77	3850
	3	5.0	30	54	1620
	4	5.0	10	65	650
	5	5.0	6	45	270
CA50	6	8.0	66	104	6864
	7	8.0	48	119	5712
	8	10.0	26	202	5252

RESUMO DO AÇO

AÇO	DIAM (mm)	C.TOTAL (m)	PESO + 10% (kg)
CA50	8.0	125.8	54.6
	10.0	52.5	35.6
CA60	5.0	67	11.4
PESO TOTAL (kg)			
CA50	90.2		
CA60	11.4		

Volume de concreto (C-25) = 2.07 m³
Área de forma = 10.86 m²

PLANTA DE SITUAÇÃO

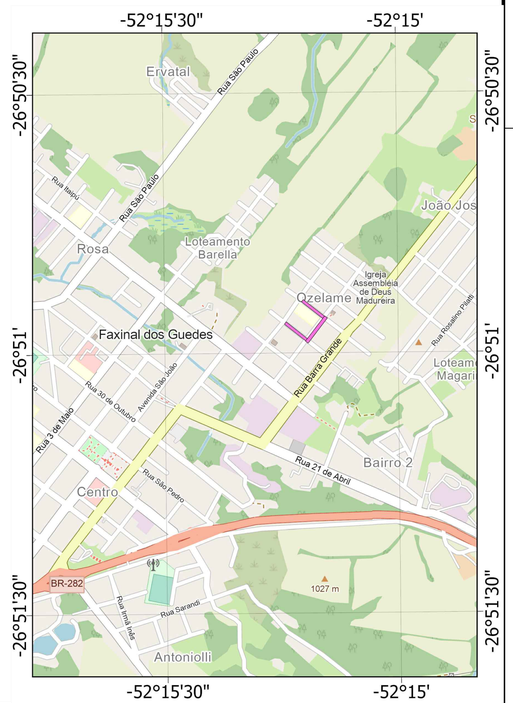

PROJETO ESTRUTURAL

Folha: 5/6

RUA: RUA DOM GIÁCOMO
MUNICÍPIO(S): FAXINAL DOS GUEDES **ESTADO UF:** SC
DATA: 11/2024 **ESCALA:** 1:500

Prop.:
PREFEITURA MUNICIPAL
DE FAXINAL DOS GUEDES

Resp. Téc.
MICHELE SANTIN
ARQUITETA E URBANISTA
CAU A 73047-5

FAXINAL DOS GUEDES - SC
GOVERNO MUNICIPAL
Av. Rio Grande do Sul, 458- Centro
CEP: 89694-000 - Fone: (49) 3436-4300
www.faxinal.sc.gov.br

DIREITOS AUTORAIS RESERVADOS - PROIBIDA QUALQUER REPRODUÇÃO SEM AUTORIZAÇÃO EXPRESSA.