


Lista de materiais - Térreo	
Água fria	
Aparelho	
Máquina de Lavar Roupa 25mm x 3/4"	1 pc
Torneira de Tanque de Lavar 25mmx 3/4"	1 pc
Metals	
Registro de gaveta c/ canopia cromada 3/4"	1 pc
PVC rígido soldável	
Adapt sold curto c/bolsa-rosca p registro 25 mm - 3/4"	2 pc
Joelho 90° soldável 25 mm	3 pc
Tubos 25 mm	3.17 m
Tê 90 soldável 25 mm	1 pc
PVC soldável azul c/ bucha latão	
Joelho 90° soldável com bucha de latão 25 mm - 3/4"	2 pc

Legenda de condutos - Térreo	
Água fria	


Legenda das indicações - Térreo	
MLR	Máquina de lavar roupa com joelho de 90° - 25 mm - 3/4"
RG	Registro de gaveta c/canopia cromada c/PVC soldável - 3/4"
TLR	Tanque de lavar com joelho de 90° - 25 mm - 3/4"

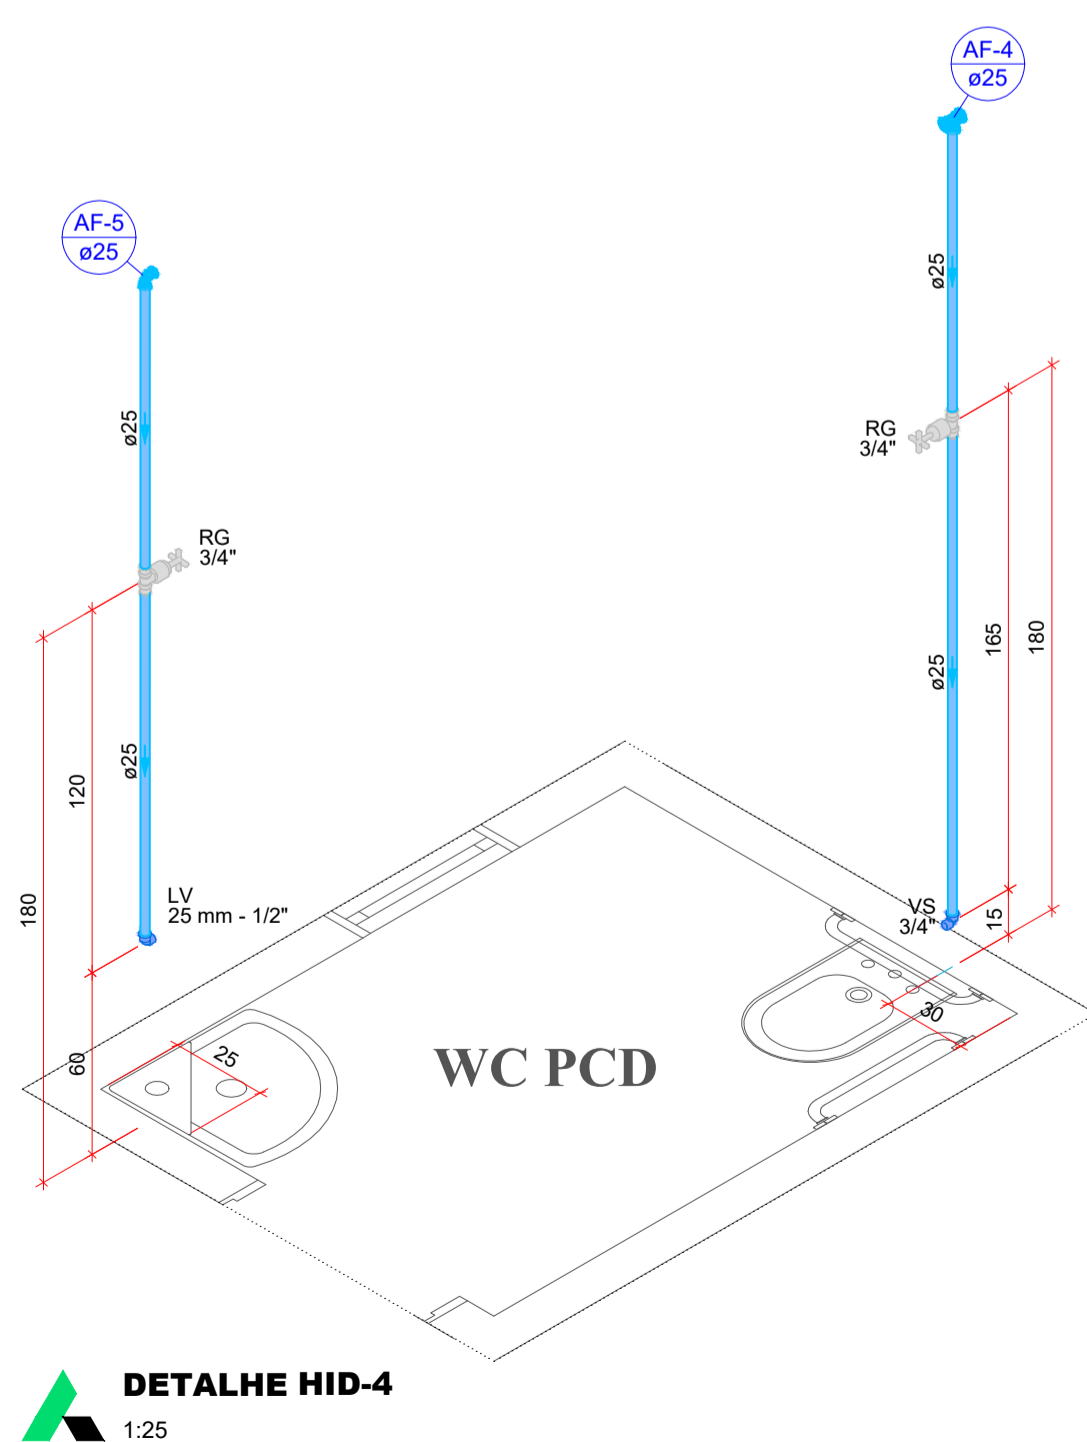

Lista de materiais - Térreo	
Água fria	
Aparelho	
Torneira de lavatório 25 mm - 1/2"	1 pc
Vaso Sanitário c/ cx. acoplada 1/2"	1 pc
Metals	
Registro de gaveta c/ canopia cromada 3/4"	2 pc
PVC Acessórios	
Engate flexível cobre cromado com canopia 1/2 - 30cm	1 pc
Engate flexível plástico 1/2 - 30cm	1 pc
PVC rígido soldável	
Adapt sold curto c/bolsa-rosca p registro 25 mm - 3/4"	4 pc
Joelho 90° soldável 25 mm	1 pc
Tubos 25 mm	4.68 m
Tê 90 soldável 25 mm	1 pc
PVC soldável azul c/ bucha latão	
Joelho de redução 90° soldável com bucha de latão 25 mm- 1/2"	2 pc

Legenda de condutos - Térreo	
Água fria	

Legenda das indicações - Térreo	
LV	Lavatório com joelho de 90° - 25 mm - 1/2"
RG	Registro de gaveta c/canopia cromada c/PVC soldável - 3/4"
VS	Vaso sanitário com caixa acoplada - 3/4"

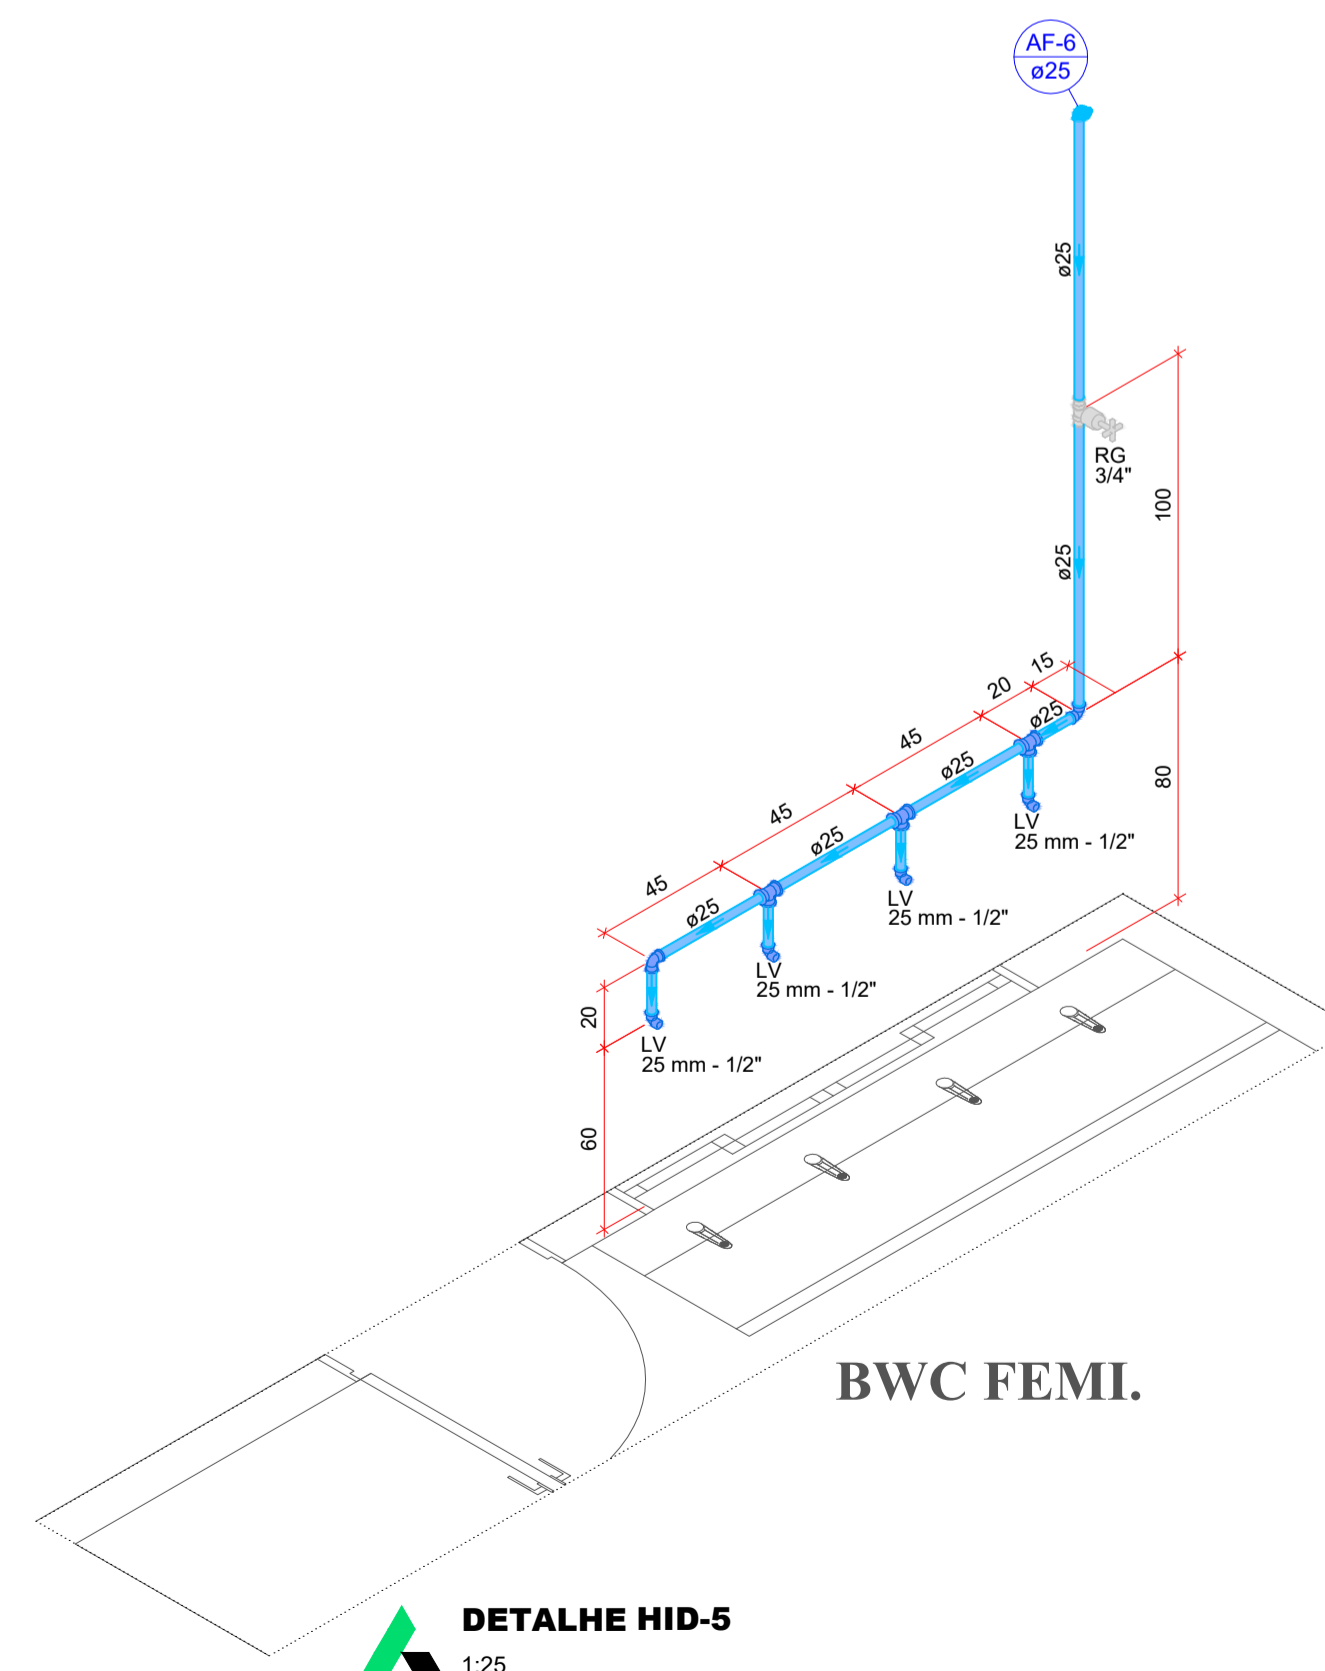


Lista de materiais - Térreo	
Água fria	
Aparelho	
Torneira de lavatório 25 mm - 1/2"	4 pc
Metals	
Registro de gaveta c/ canopia cromada 3/4"	1 pc
PVC Acessórios	
Engate flexível plástico 1/2 - 30cm	4 pc
PVC rígido soldável	
Adapt sold curto c/bolsa-rosca p registro 25 mm - 3/4"	2 pc
Joelho 90° soldável 25 mm	3 pc
Tubos 25 mm	4.09 m
Tê 90 soldável 25 mm	3 pc
PVC soldável azul c/ bucha latão	
Joelho de redução 90° soldável com bucha de latão 25 mm- 1/2"	4 pc

Legenda de condutos - Térreo	
Água fria	

Legenda das indicações - Térreo	
LV	Lavatório com joelho de 90° - 25 mm - 1/2"
RG	Registro de gaveta c/canopia cromada c/PVC soldável - 3/4"

PLANTA DE SITUAÇÃO

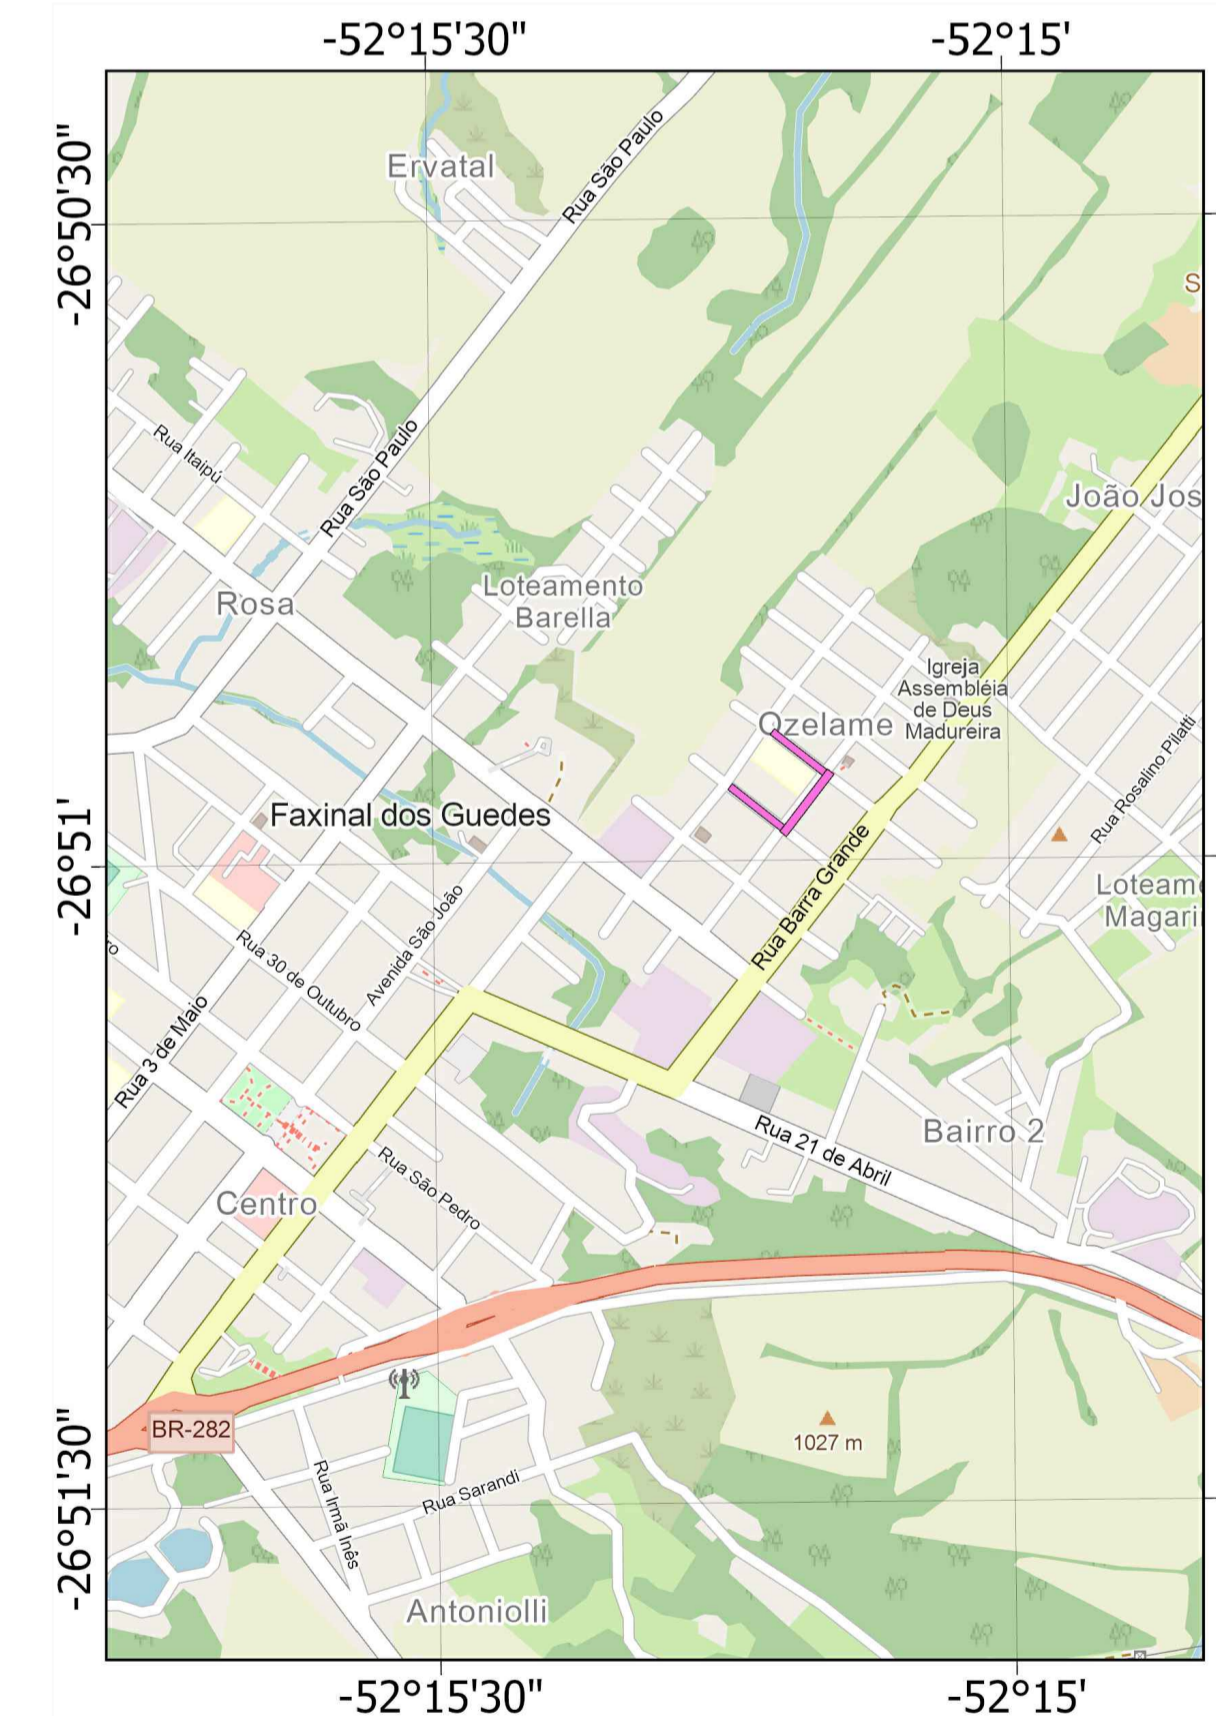

PROJETO HIDRO

Folha: 2/3

RUA: RUA DOM GIÁCOMO
MUNICÍPIO(S): FAXINAL DOS GUEDES **ESTADO UF:** SC
DATA: 11/2024 **ESCALA:** 1:500

Prop.: PREFEITURA MUNICIPAL DE FAXINAL DOS GUEDES

Resp. Téc.: MICHELE SANTIN
ARQUITETA E URBANISTA
CAU A 73047-5



FAXINAL DOS GUEDES - SC
GOVERNO MUNICIPAL
Av. Rio Grande do Sul, 458 - Centro
CEP: 89694-000 - Fone: (49) 3436-4300
www.faxinal.sc.gov.br