


Lista de materiais - Térreo	
Água fria	
Aparelho	
Bebedouro 25mmx 1/2"	2 pç
Metais	
Registro de gaveta c/ canopla cromada 3/4"	2 pç
PVC Acessórios	
Engate flexível plástico 1/2 - 30cm	2 pç
PVC rígido soldável	
Adapt sold curto c/bolsa-rosca p registro 25 mm - 3/4"	4 pç
Joelho 90° soldável 25 mm	2 pç
Tubos 25 mm	4.23 m
PVC soldável azul c/ bucha latão	
Joelho de redução 90° soldável com bucha de latão 25 mm - 1/2"	2 pç

Legenda de condutos - Térreo	
Água fria	

Legenda das indicações - Térreo	
BE Bebedouro com joelho de 90° - 25 mm - 1/2"	
RG Registro de gaveta c/canopla cromada c/PVC soldável - 3/4"	

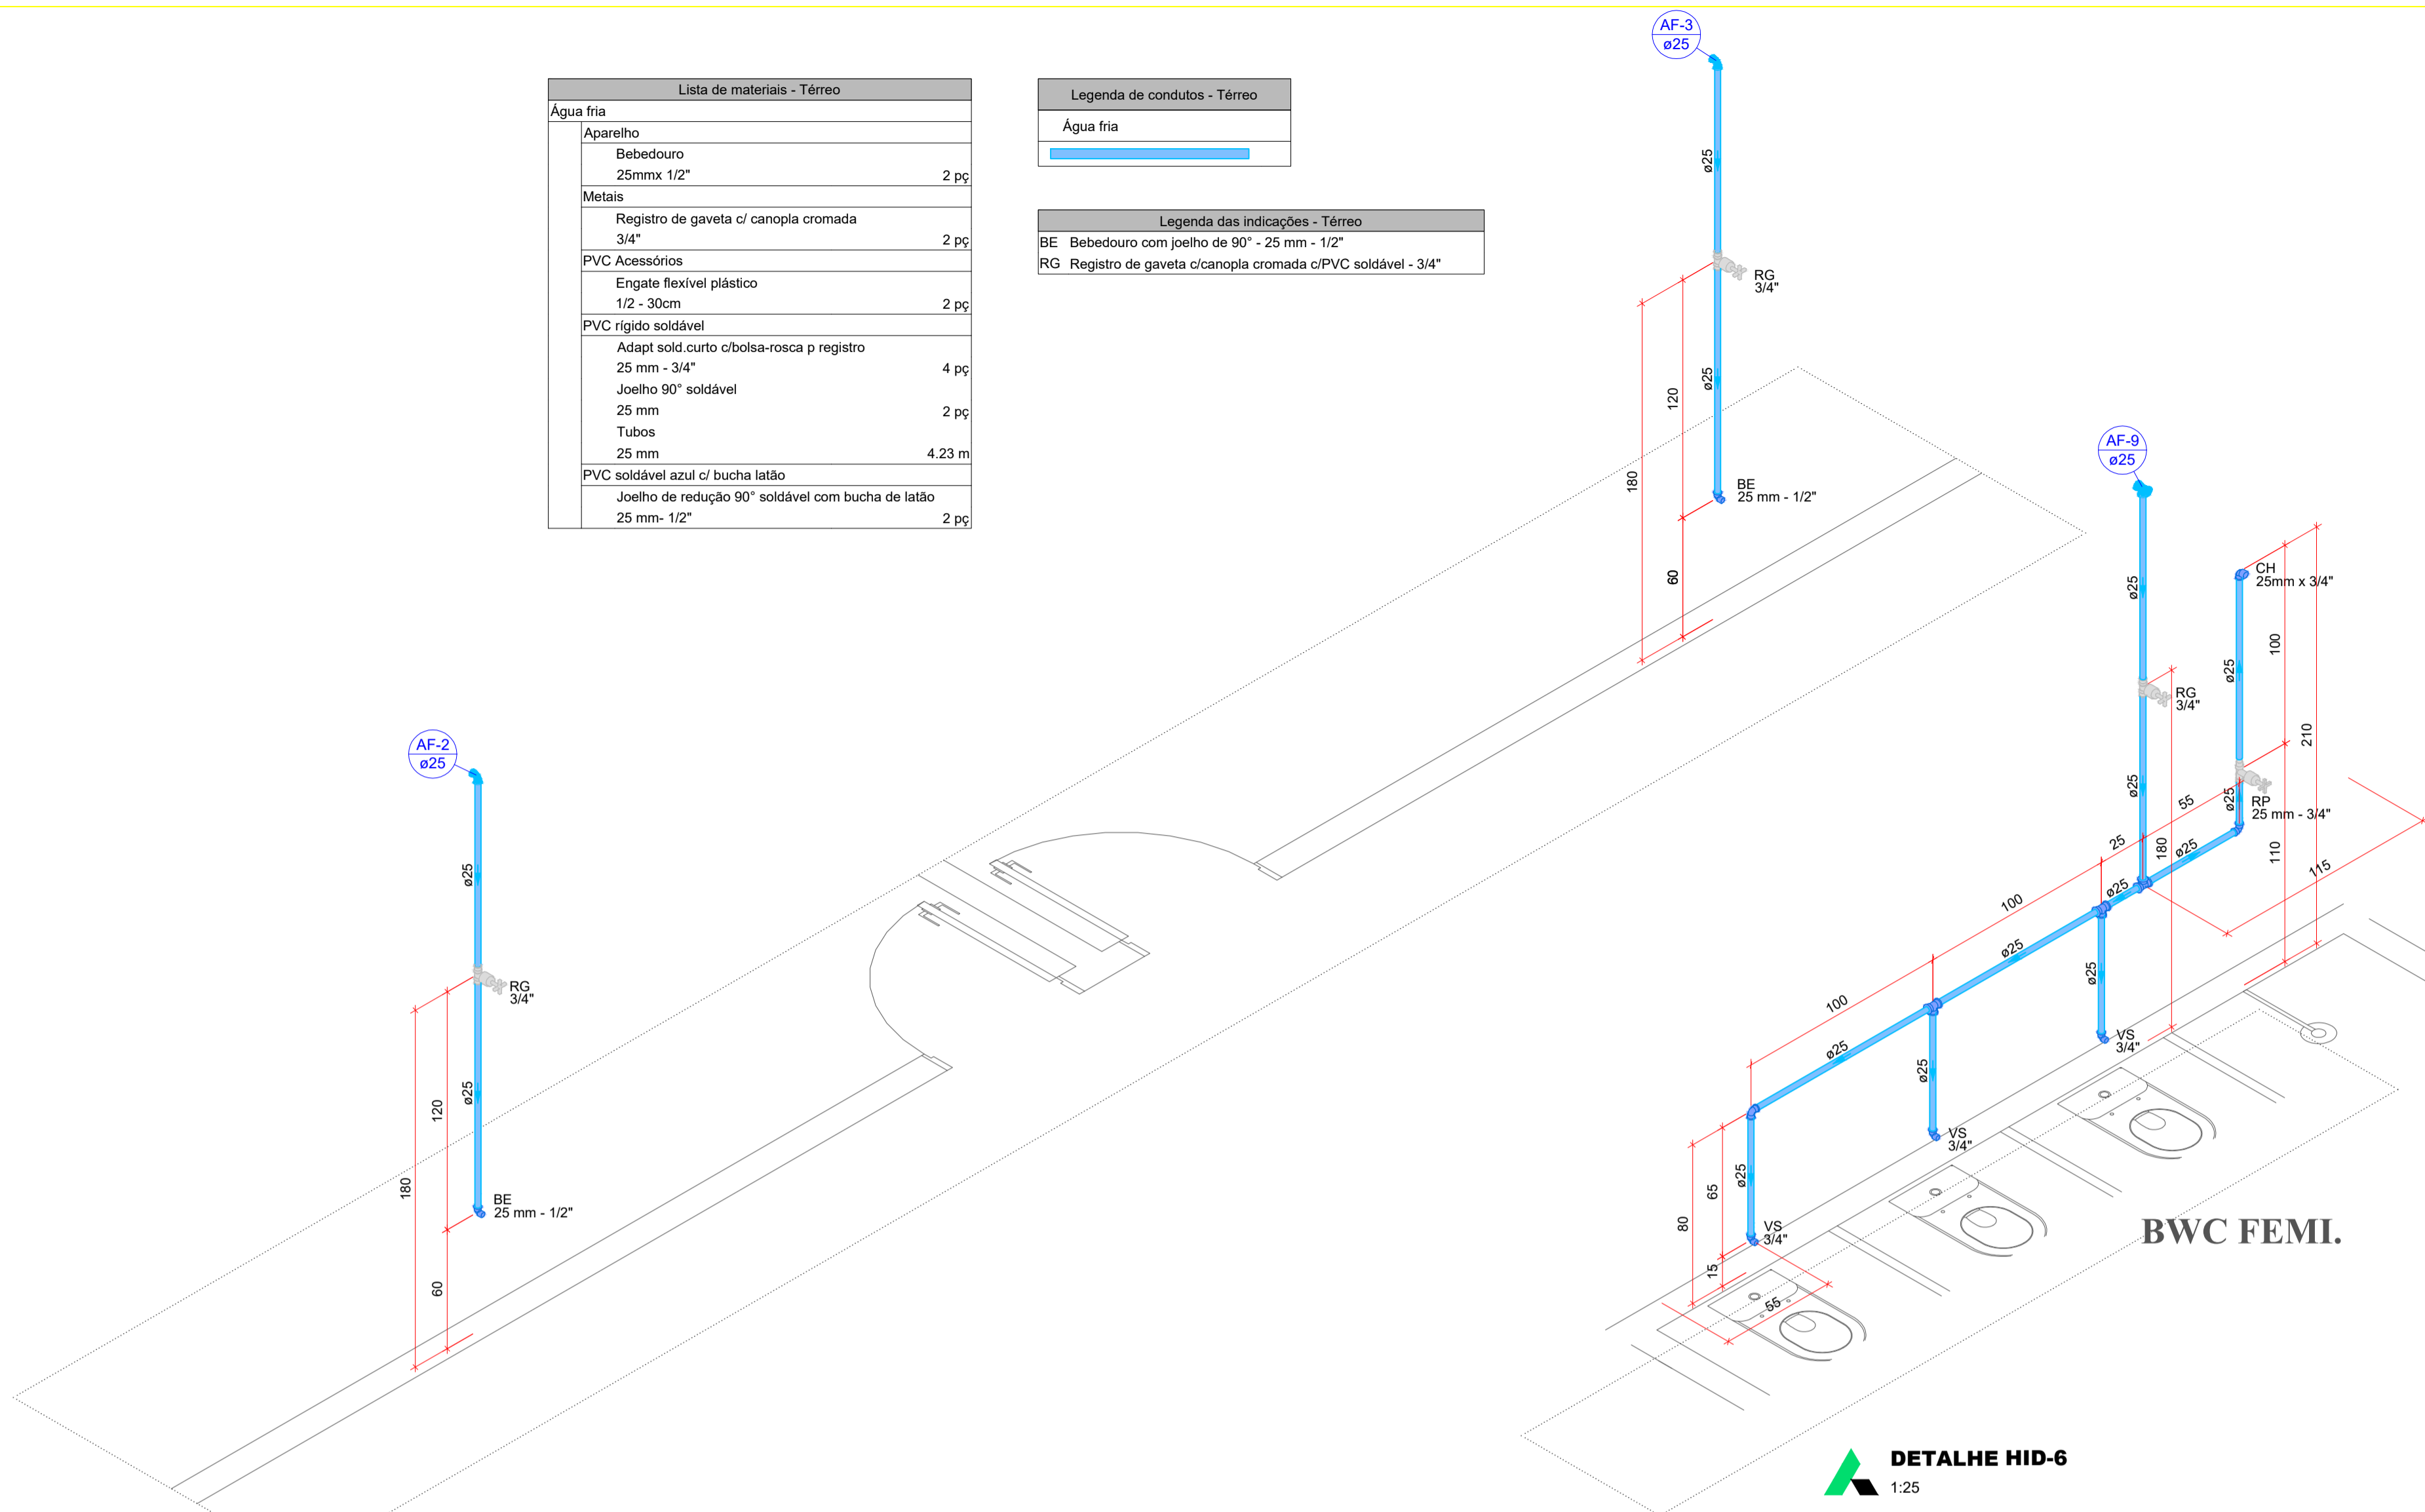


Lista de materiais - Térreo	
Água fria	
Aparelho	
Chuveiro 25mm x 3/4"	1 pç
Vaso Sanitário c/ cx. acoplada 1/2"	3 pç
Metais	
Registro de gaveta c/ canopla cromada 3/4"	1 pç
Registro de pressão c/ canopla cromada 3/4"	1 pç
PVC Acessórios	
Engate flexível cobre cromado com canopla 1/2 - 30cm	3 pç
PVC misto soldável	
Luva soldável c/ rosca 25 mm - 3/4"	1 pç
PVC rígido soldável	
Adapt sold curto c/bolsa-rosca p registro 25 mm - 3/4"	3 pç
Joelho 90° soldável 25 mm	2 pç
Tubos 25 mm	7.67 m
Tê 90 soldável 25 mm	4 pç
PVC soldável azul c/ bucha latão	
Joelho 90° soldável com bucha de latão 25 mm - 3/4"	1 pç
Joelho de redução 90° soldável com bucha de latão 25 mm - 1/2"	3 pç

Legenda de condutos - Térreo	
Água fria	

Legenda das indicações - Térreo	
CH Chuveiro - 25mm x 3/4"	
RP Registro de Pressão com PVC soldável - 25 mm - 3/4"	
RG Registro de gaveta c/canopla cromada c/PVC soldável - 3/4"	
VS Vaso sanitário com caixa acoplada - 3/4"	

**DETALHE HID-3**  
1:25

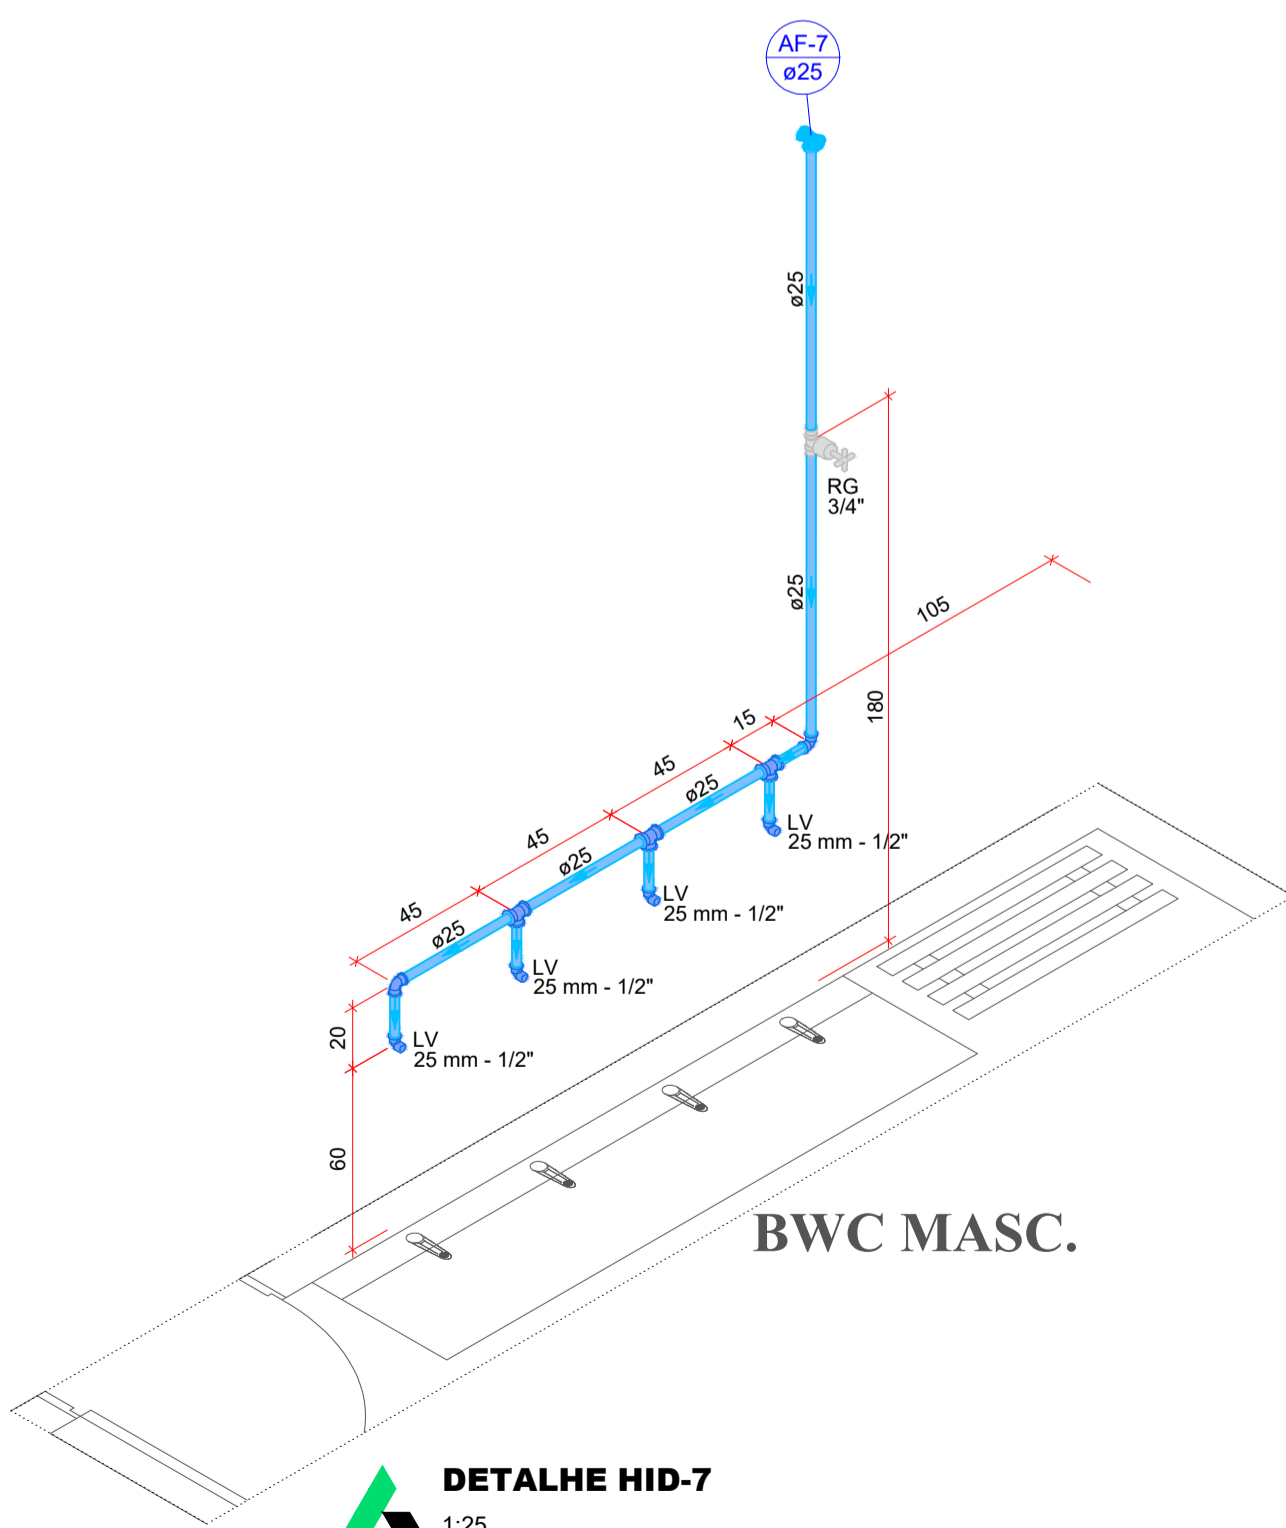


Lista de materiais - Térreo	
Água fria	
Aparelho	
Torneira de lavatório 25 mm - 1/2"	4 pç
Metais	
Registro de gaveta c/ canopla cromada 3/4"	1 pç
PVC Acessórios	
Engate flexível plástico 1/2 - 30cm	4 pç
PVC rígido soldável	
Adapt sold curto c/bolsa-rosca p registro 25 mm - 3/4"	2 pç
Joelho 90° soldável 25 mm	2 pç
Tubos 25 mm	4.06 m
Tê 90 soldável 25 mm	4 pç
PVC soldável azul c/ bucha latão	
Joelho de redução 90° soldável com bucha de latão 25 mm - 1/2"	4 pç

Legenda de condutos - Térreo	
Água fria	

Legenda das indicações - Térreo	
LV Lavatório com joelho de 90° - 25 mm - 1/2"	
RG Registro de gaveta c/canopla cromada c/PVC soldável - 3/4"	

**DETALHE HID-8**  
1:25

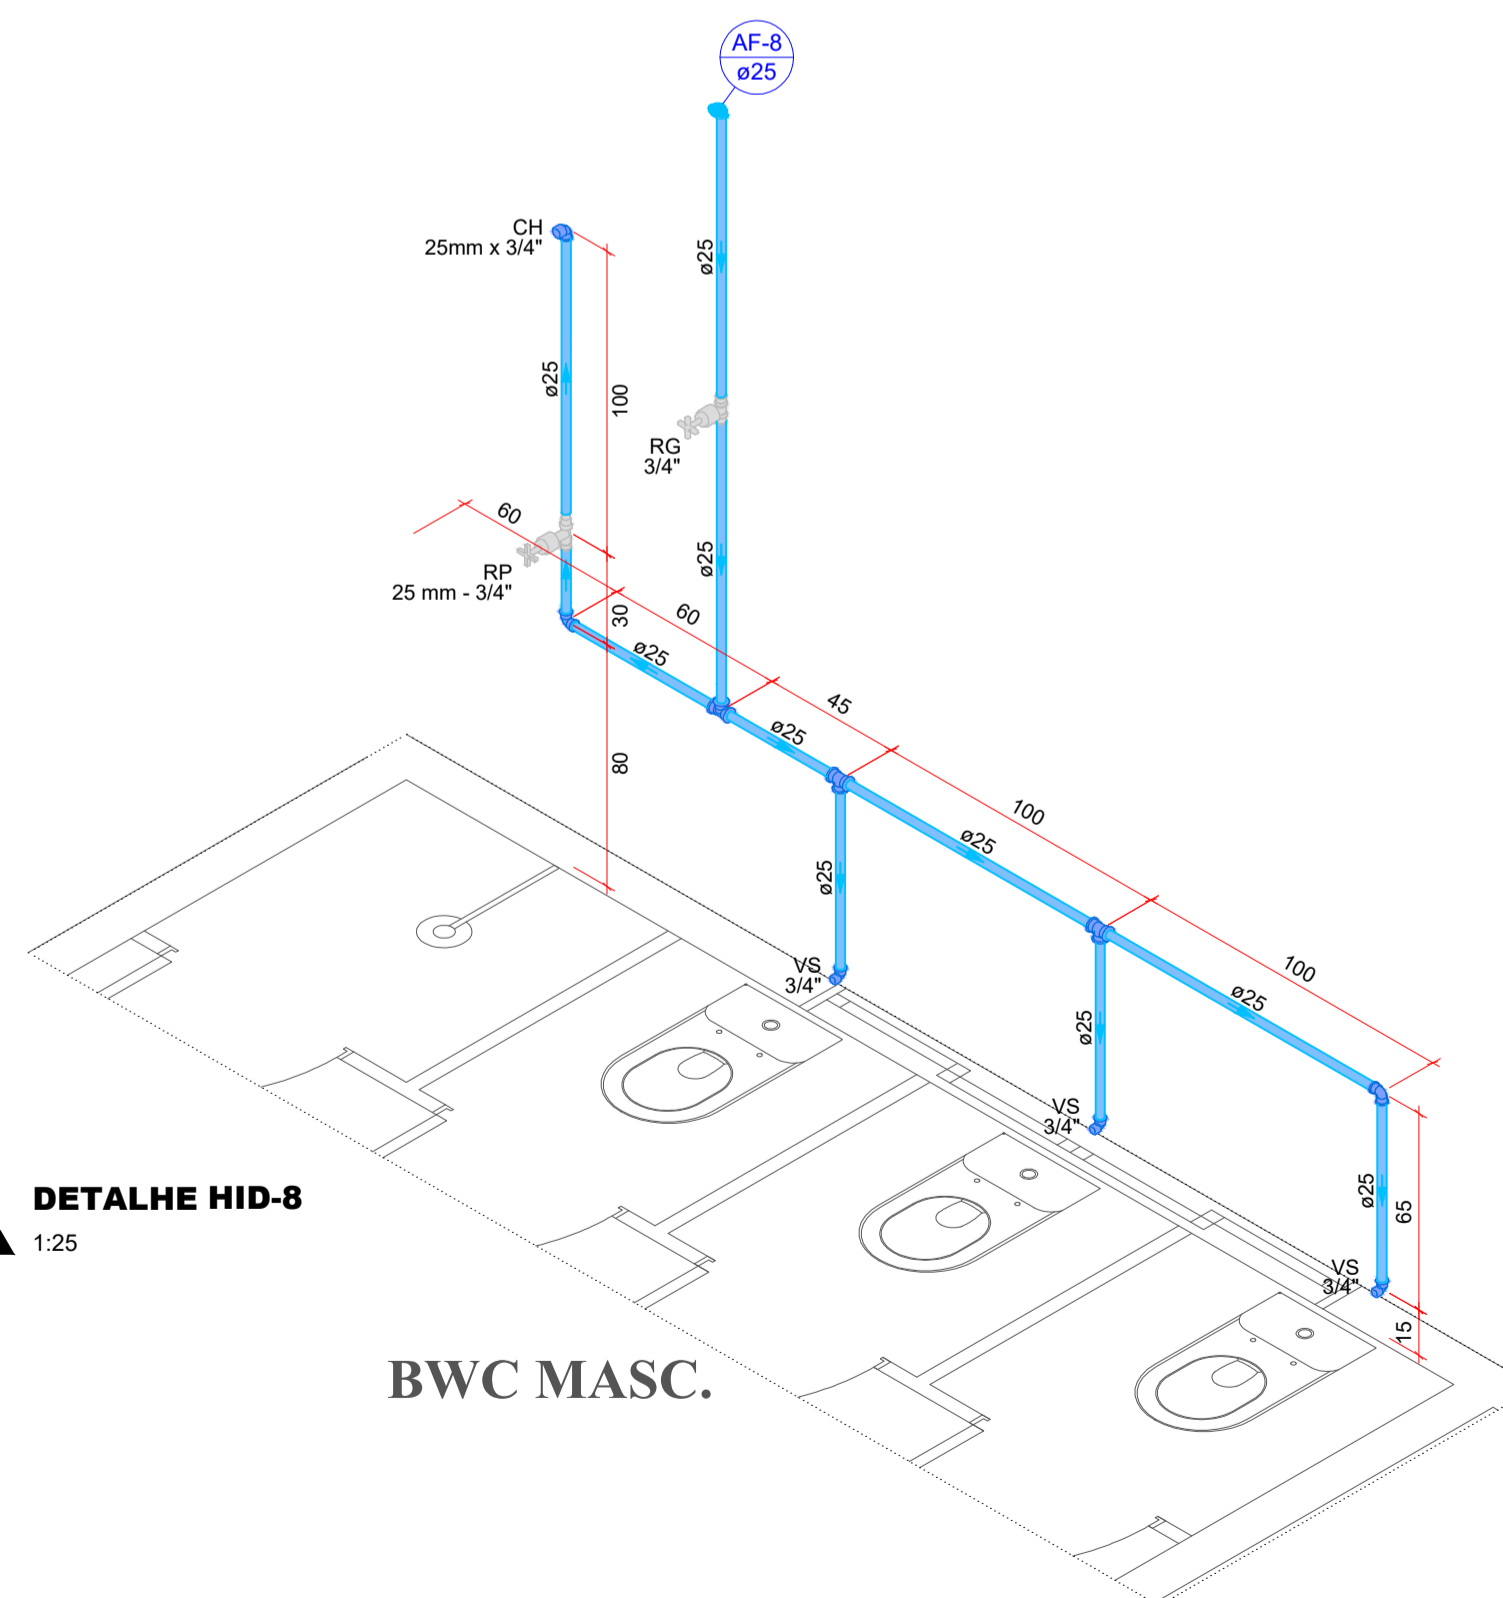


Lista de materiais - Térreo	
Água fria	
Aparelho	
Chuveiro 25mm x 3/4"	1 pç
Vaso Sanitário c/ cx. acoplada 1/2"	3 pç
Metais	
Registro de gaveta c/ canopla cromada 3/4"	1 pç
Registro de pressão c/ canopla cromada 3/4"	1 pç
PVC Acessórios	
Engate flexível cobre cromado com canopla 1/2 - 30cm	3 pç
PVC misto soldável	
Luva soldável c/ rosca 25 mm - 3/4"	1 pç
PVC rígido soldável	
Adapt sold curto c/bolsa-rosca p registro 25 mm - 3/4"	3 pç
Joelho 90° soldável 25 mm	3 pç
Tubos 25 mm	7.93 m
Tê 90 soldável 25 mm	3 pç
PVC soldável azul c/ bucha latão	
Joelho 90° soldável com bucha de latão 25 mm - 3/4"	1 pç
Joelho de redução 90° soldável com bucha de latão 25 mm - 1/2"	3 pç

Legenda de condutos - Térreo	
Água fria	

Legenda das indicações - Térreo	
CH Chuveiro - 25mm x 3/4"	
RP Registro de Pressão com PVC soldável - 25 mm - 3/4"	
RG Registro de gaveta c/canopla cromada c/PVC soldável - 3/4"	
VS Vaso sanitário com caixa acoplada - 3/4"	

**PLANTA DE SITUAÇÃO**

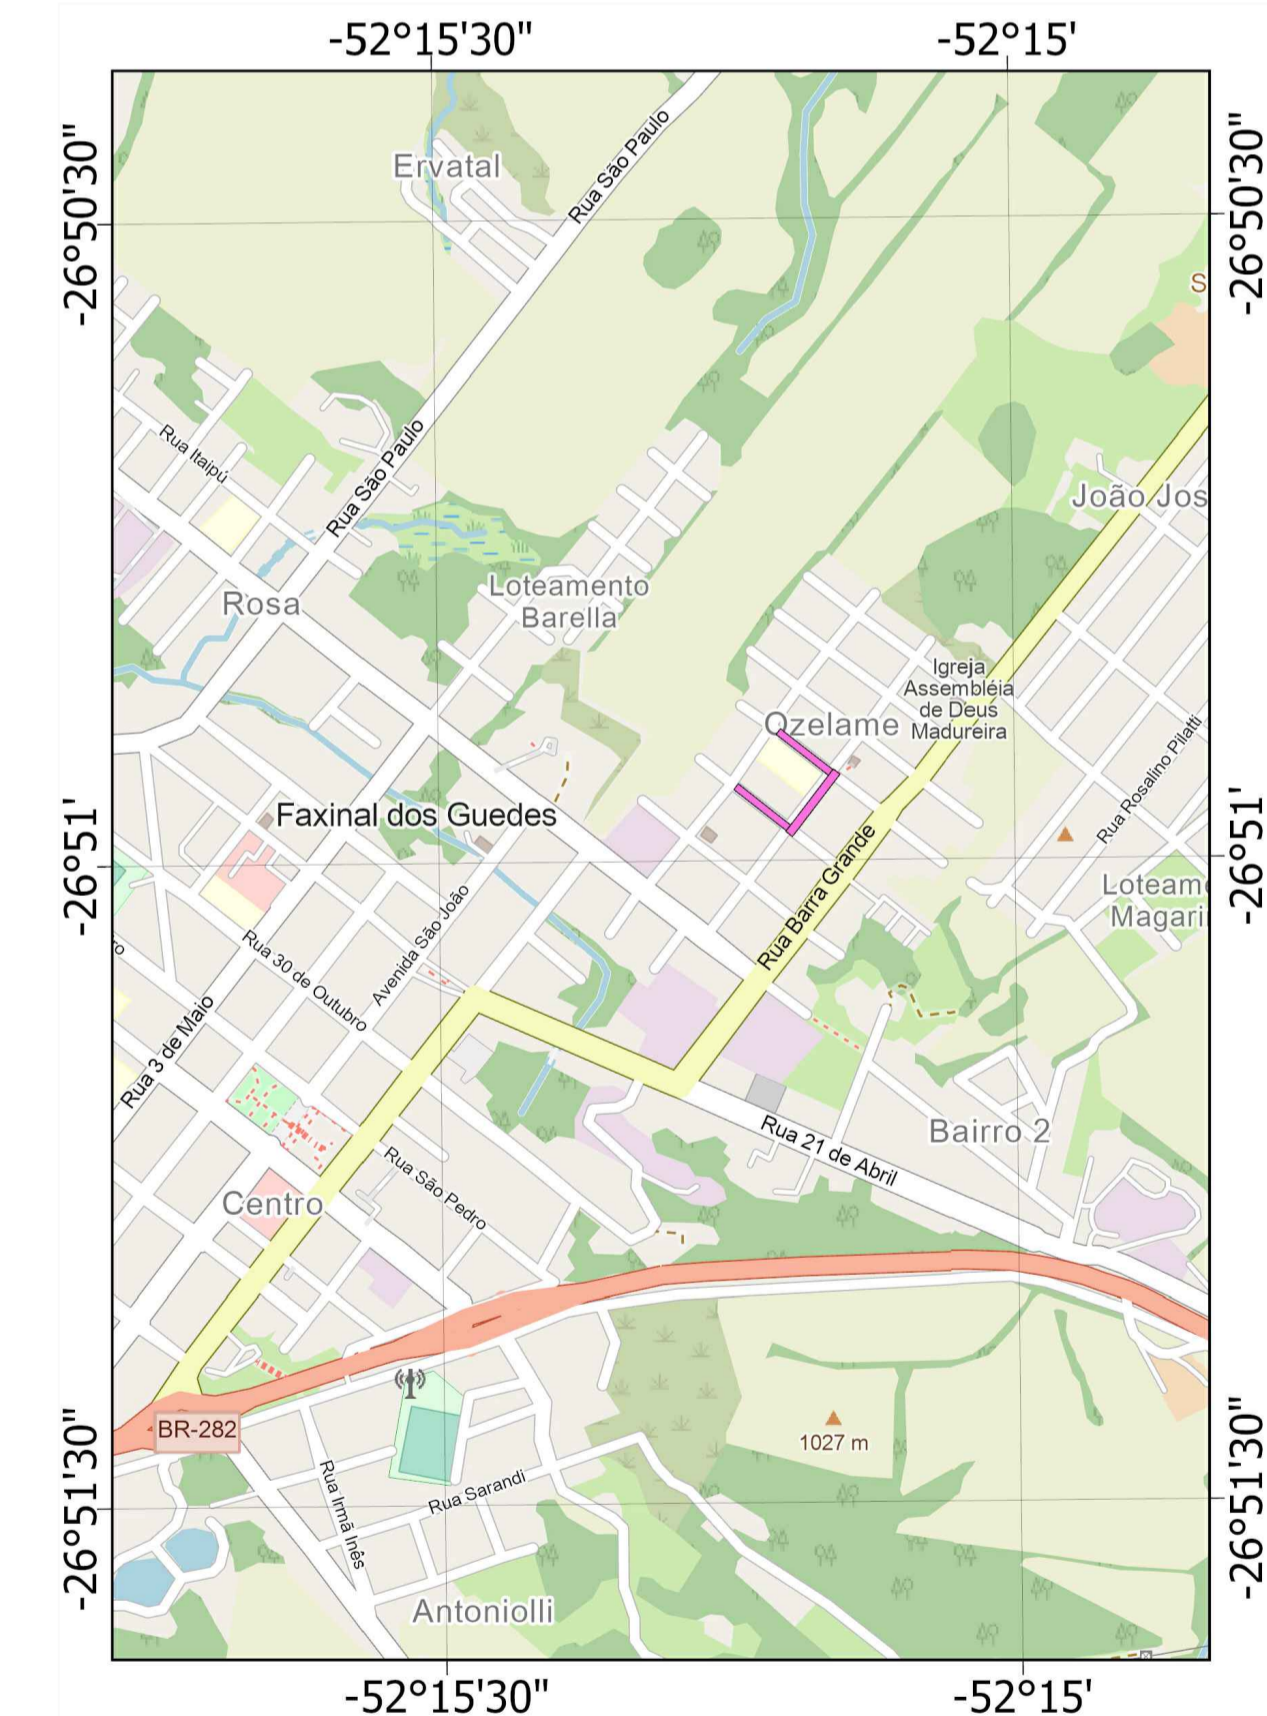

**PROJETO HIDRO**

Folha: 3/3

**RUA:** RUA DOM GIÁCOMO  
**MUNICÍPIO(S):** FAXINAL DOS GUEDES **ESTADO UF:** SC  
**DATA:** 11/2024 **ESCALA:** 1:500

**Prop.:** PREFEITURA MUNICIPAL DE FAXINAL DOS GUEDES

**Resp. Téc.:** MICHELE SANTIN  
ARQUITETA E URBANISTA  
CAU A 73047-5



FAXINAL DOS GUEDES - SC  
GOVERNO MUNICIPAL  
Av. Rio Grande do Sul, 458 - Centro  
CEP: 89694-000 - Fone: (49) 3436-4300  
www.faxinal.sc.gov.br