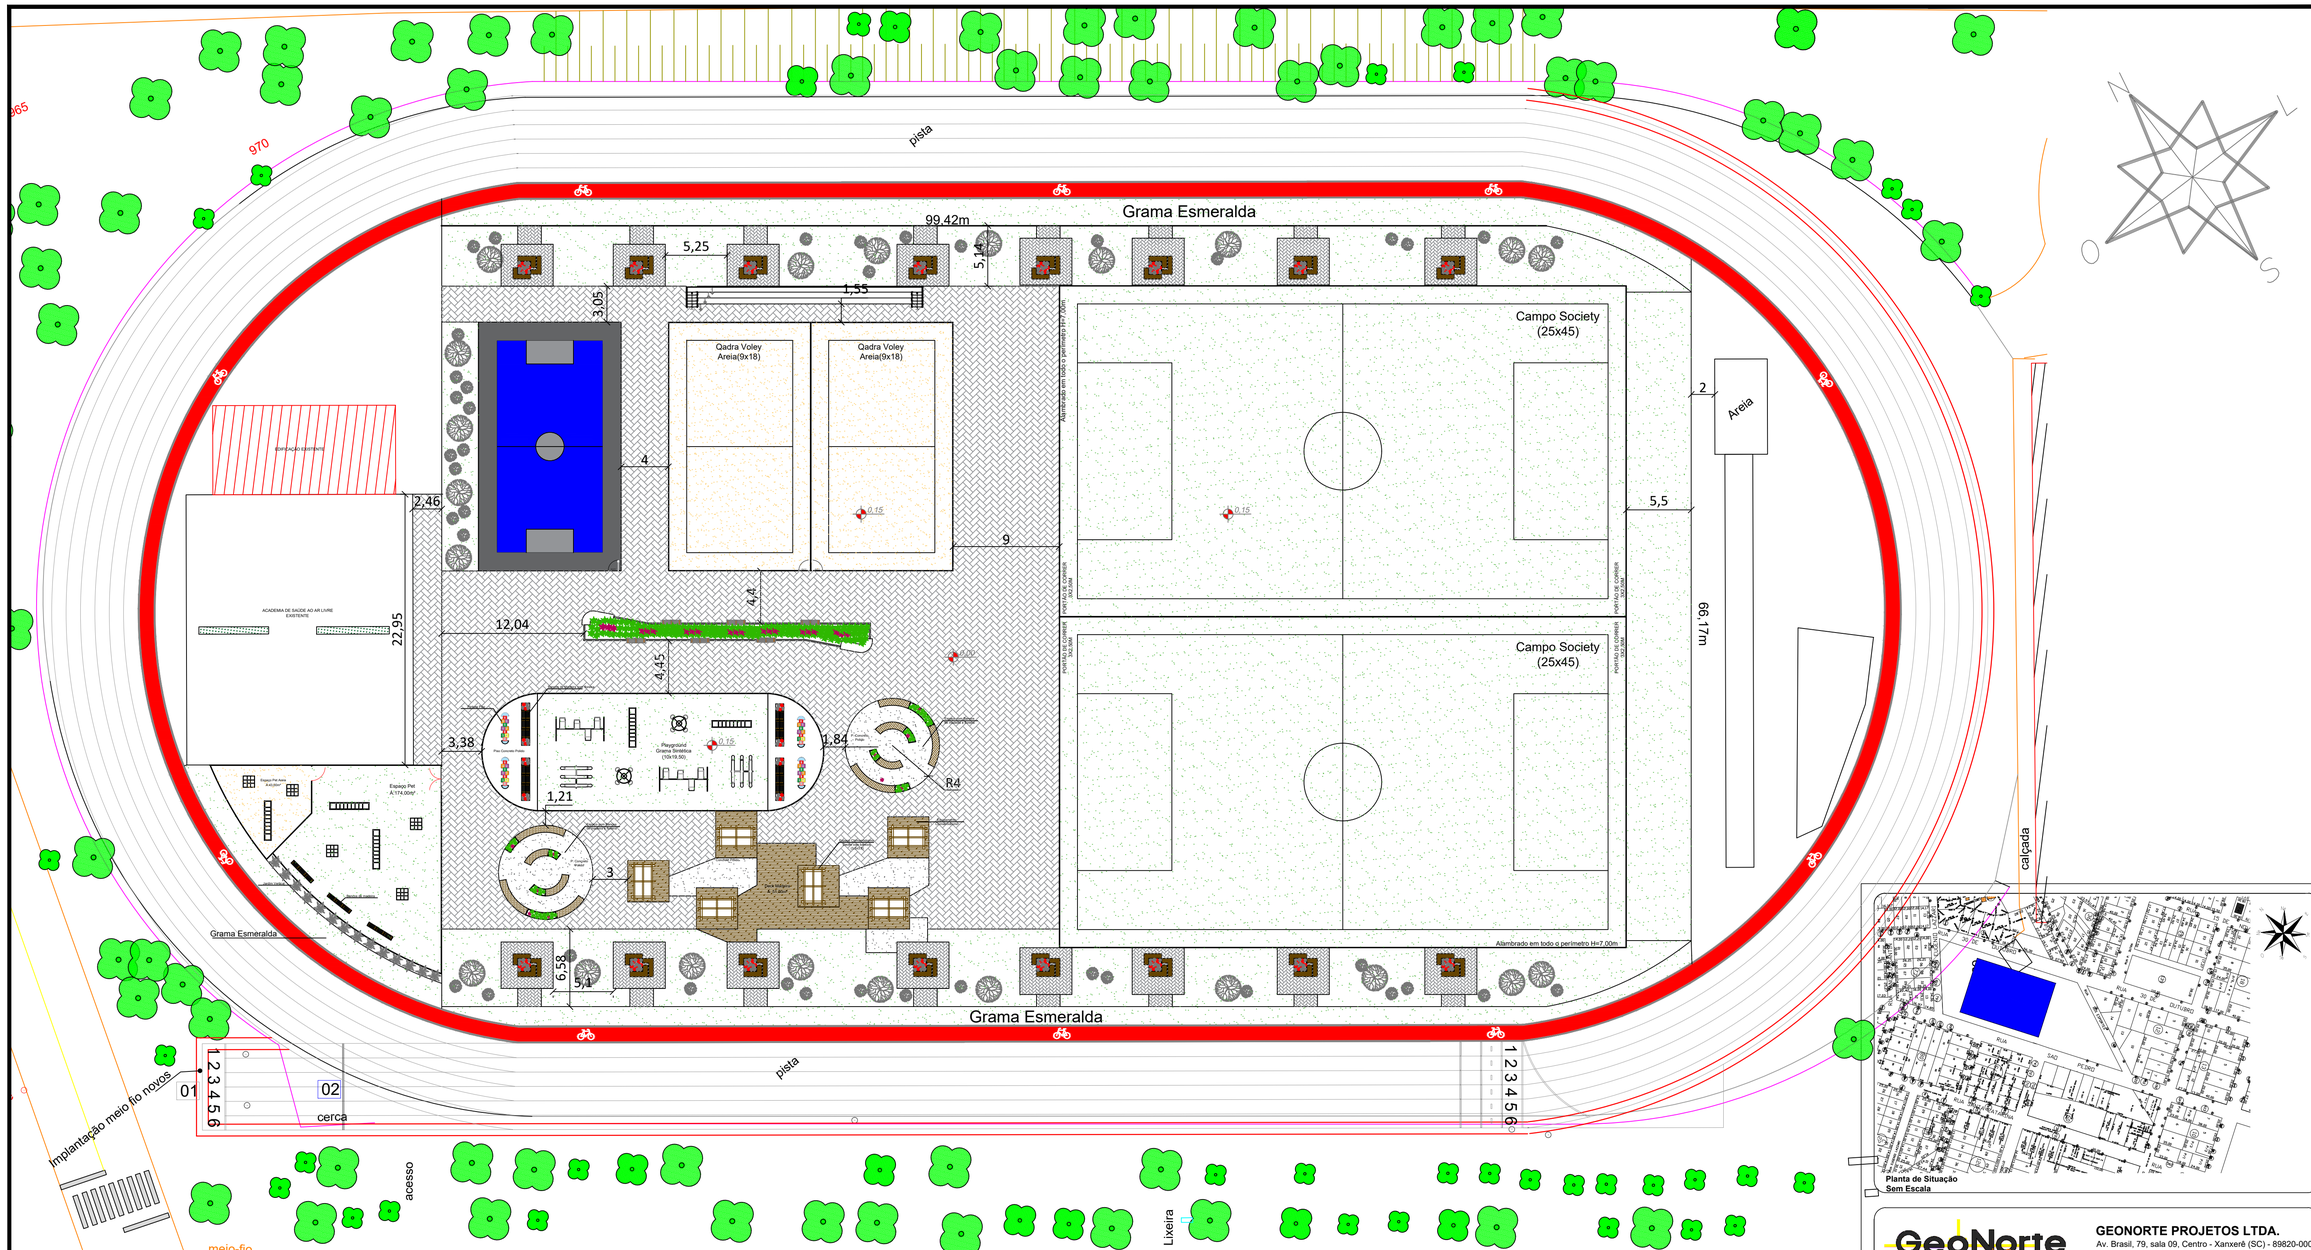


GEONORTE PROJETOS LTDA.
Av. Brasil, 79, sala 09, Centro - Xanxerê (SC) - 89820-000
www.geonorte.net.br / contato@geonorte.net.br
Telefone: (49) 3433-8176

PROJETO COMPLEXO POLIESPORTIVO

RUA:	RUA SÃO PEDRO	
MUNICÍPIO(S):	FAXINAL DOS GUEDES	ESTADO UF: SC
DATA:	07/2025	ESCALA: indicada

Conteúdo:
PLANTA LOCAÇÃO
Sem Escala

Folha:
1/17

JADER ADRIEL
Prop.: DANIELLI:94506086953
PREFEITURA MUNICIPAL DE FAXINAL DOS GUEDES

Assinado de forma digital por JADER ADRIEL DANIELLI:94506086953

Documento assinado digitalmente
gov.br MICHELE SANTIN
Data: 20/08/2025 16:43:05-0300
Verifique em https://validar.iti.gov.br

Resp. Téc.
MICHELE SANTIN
ARQUITETA E URBANISTA
CAU A 730475

FAXINAL DOS GUEDES - SC
GOVERNO MUNICIPAL
Av. Rio Grande do Sul, 458- Centro
CEP: 89694-000 - Fone: (49) 3436-4300
www.faxinal.sc.gov.br