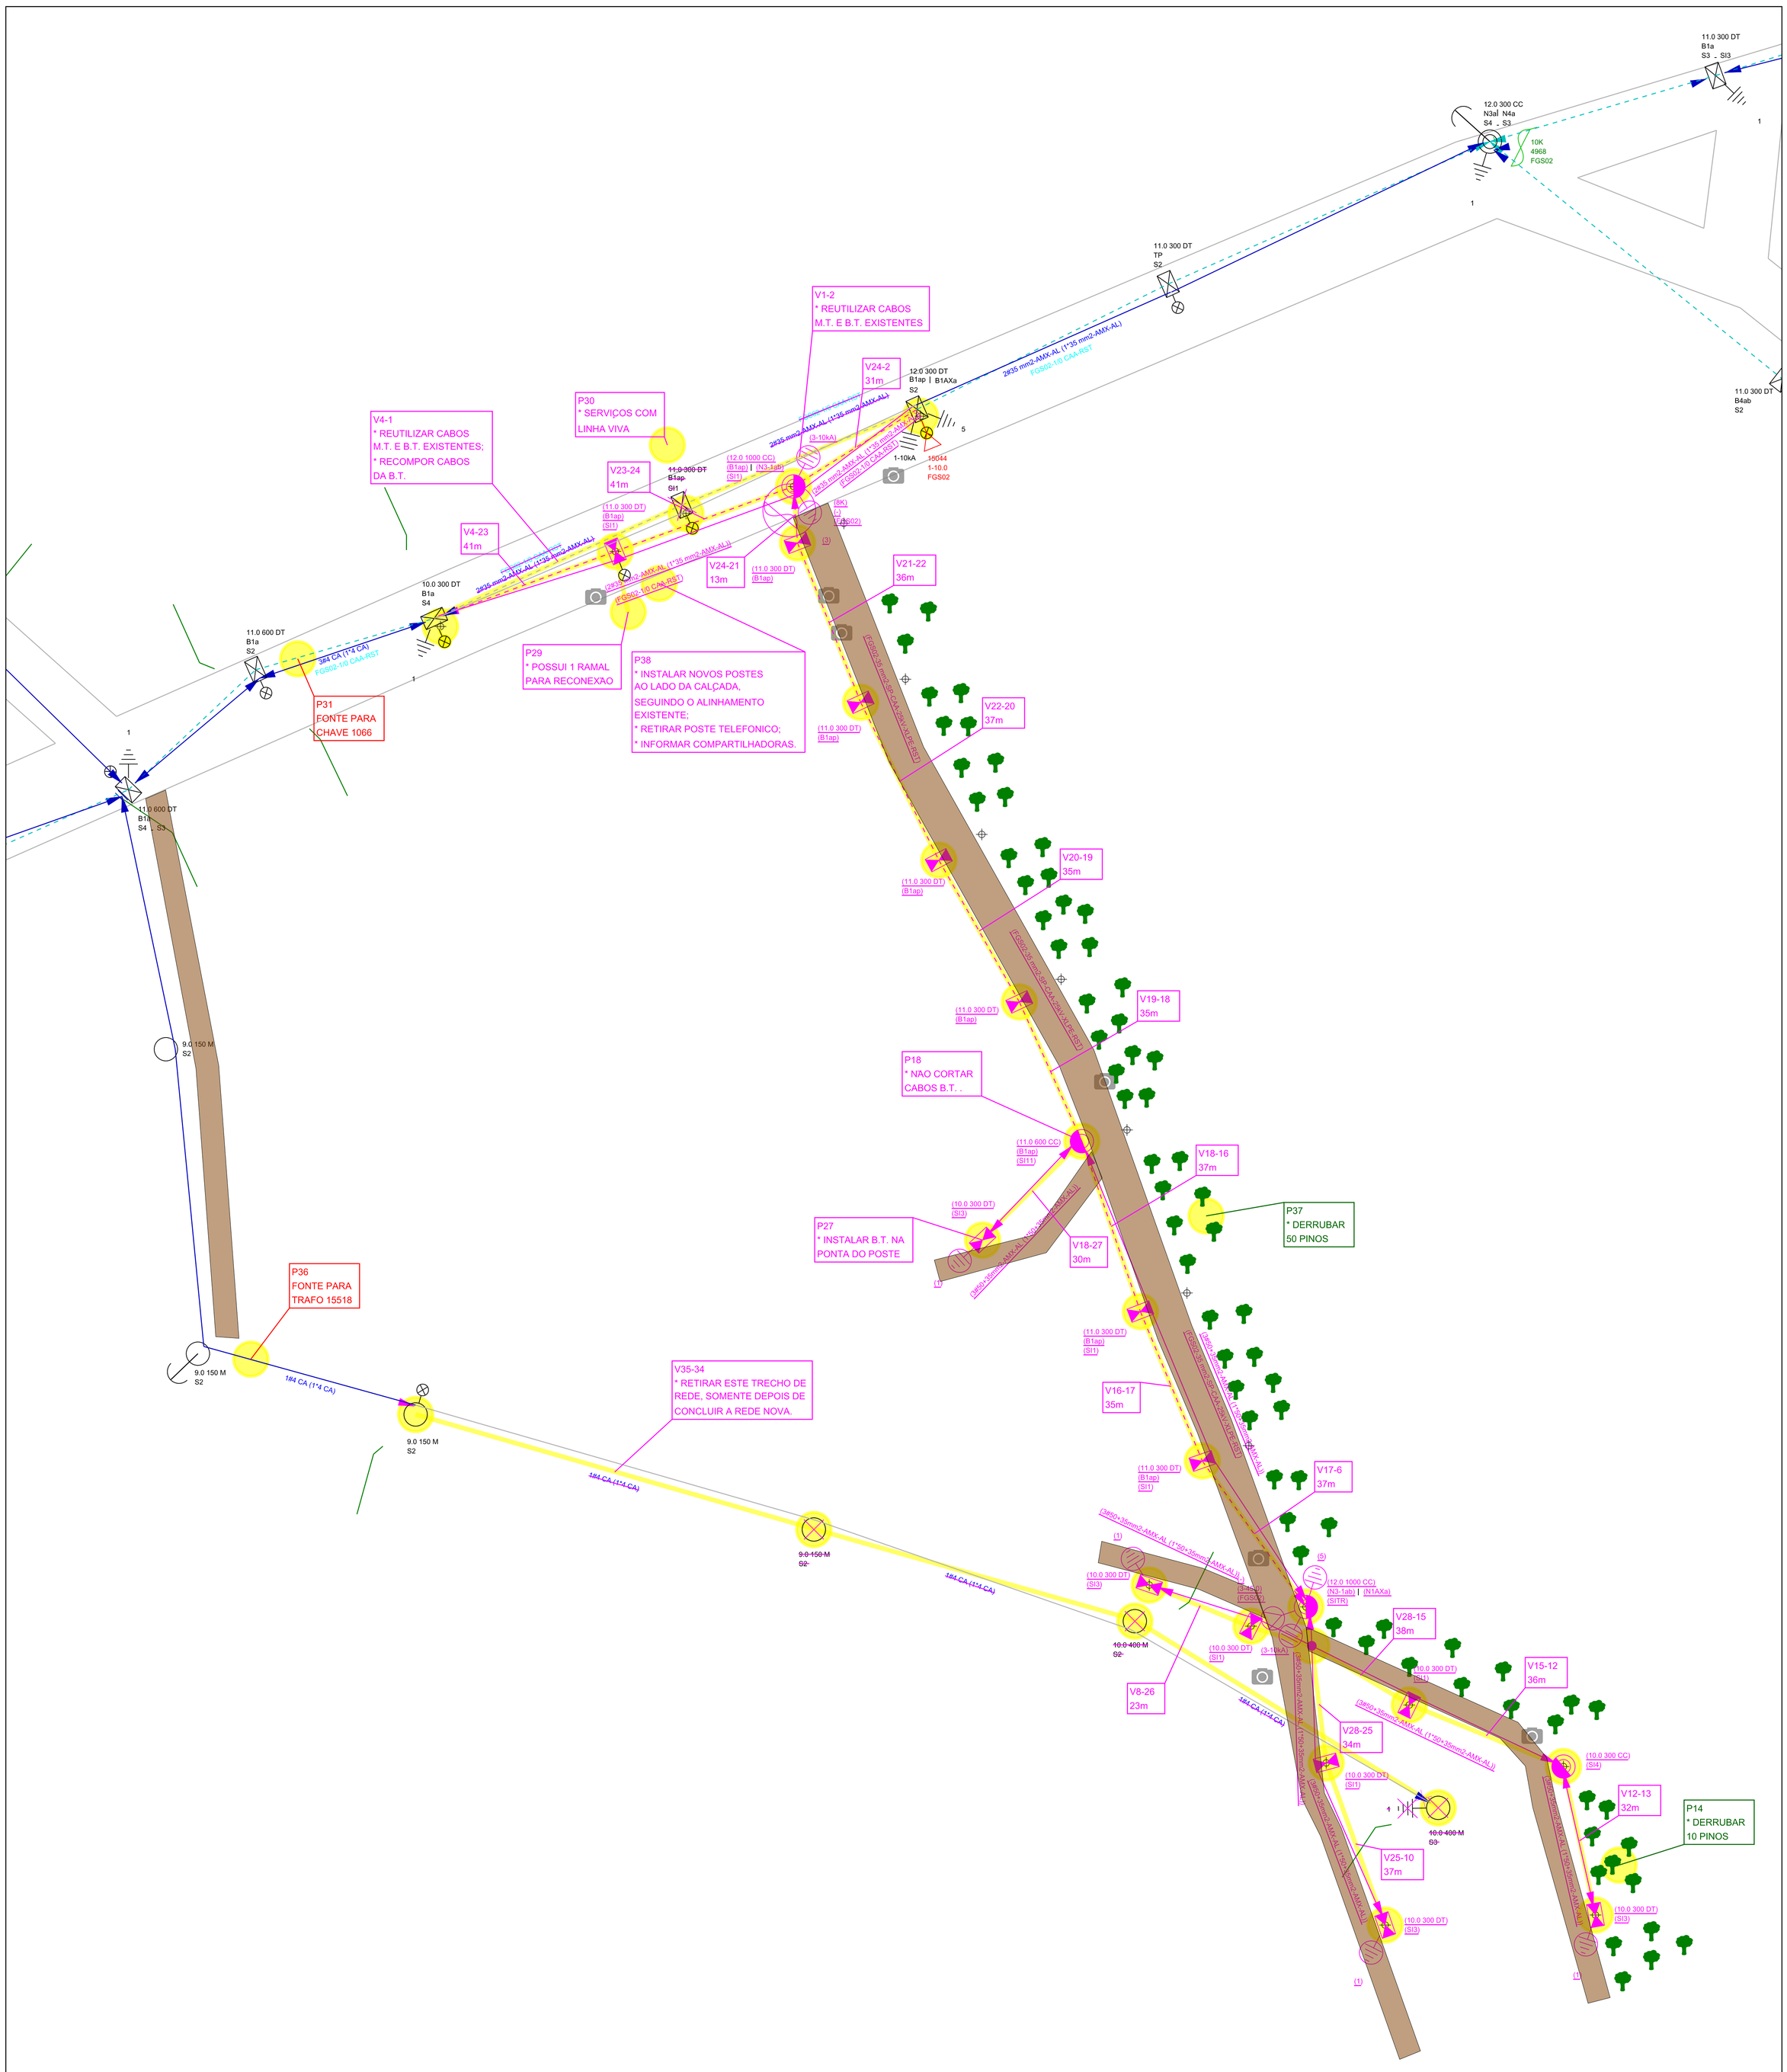

Celesc Distribuição S.A.	**Obra** EXTENSÃO DE REDE CUSTO CLIENTE	**Número Polígono** 000400621473
Endereço DISTRITO BARRA GRANDE - INT. / FAX .GUEDES - FAXINAL DOS GUEDES		
Interessado MUNICIPIO DE FAXINAL DOS GUEDES		**Nota PS:** 000400621473
Projetista ELETELSUL_JORGEFK		**N FU/ALIM:** CH 1066 / TD 15044/15518 / AL F
Digitalização: E015073	**Escala** 1:1000	**Data** 12/11/2020