
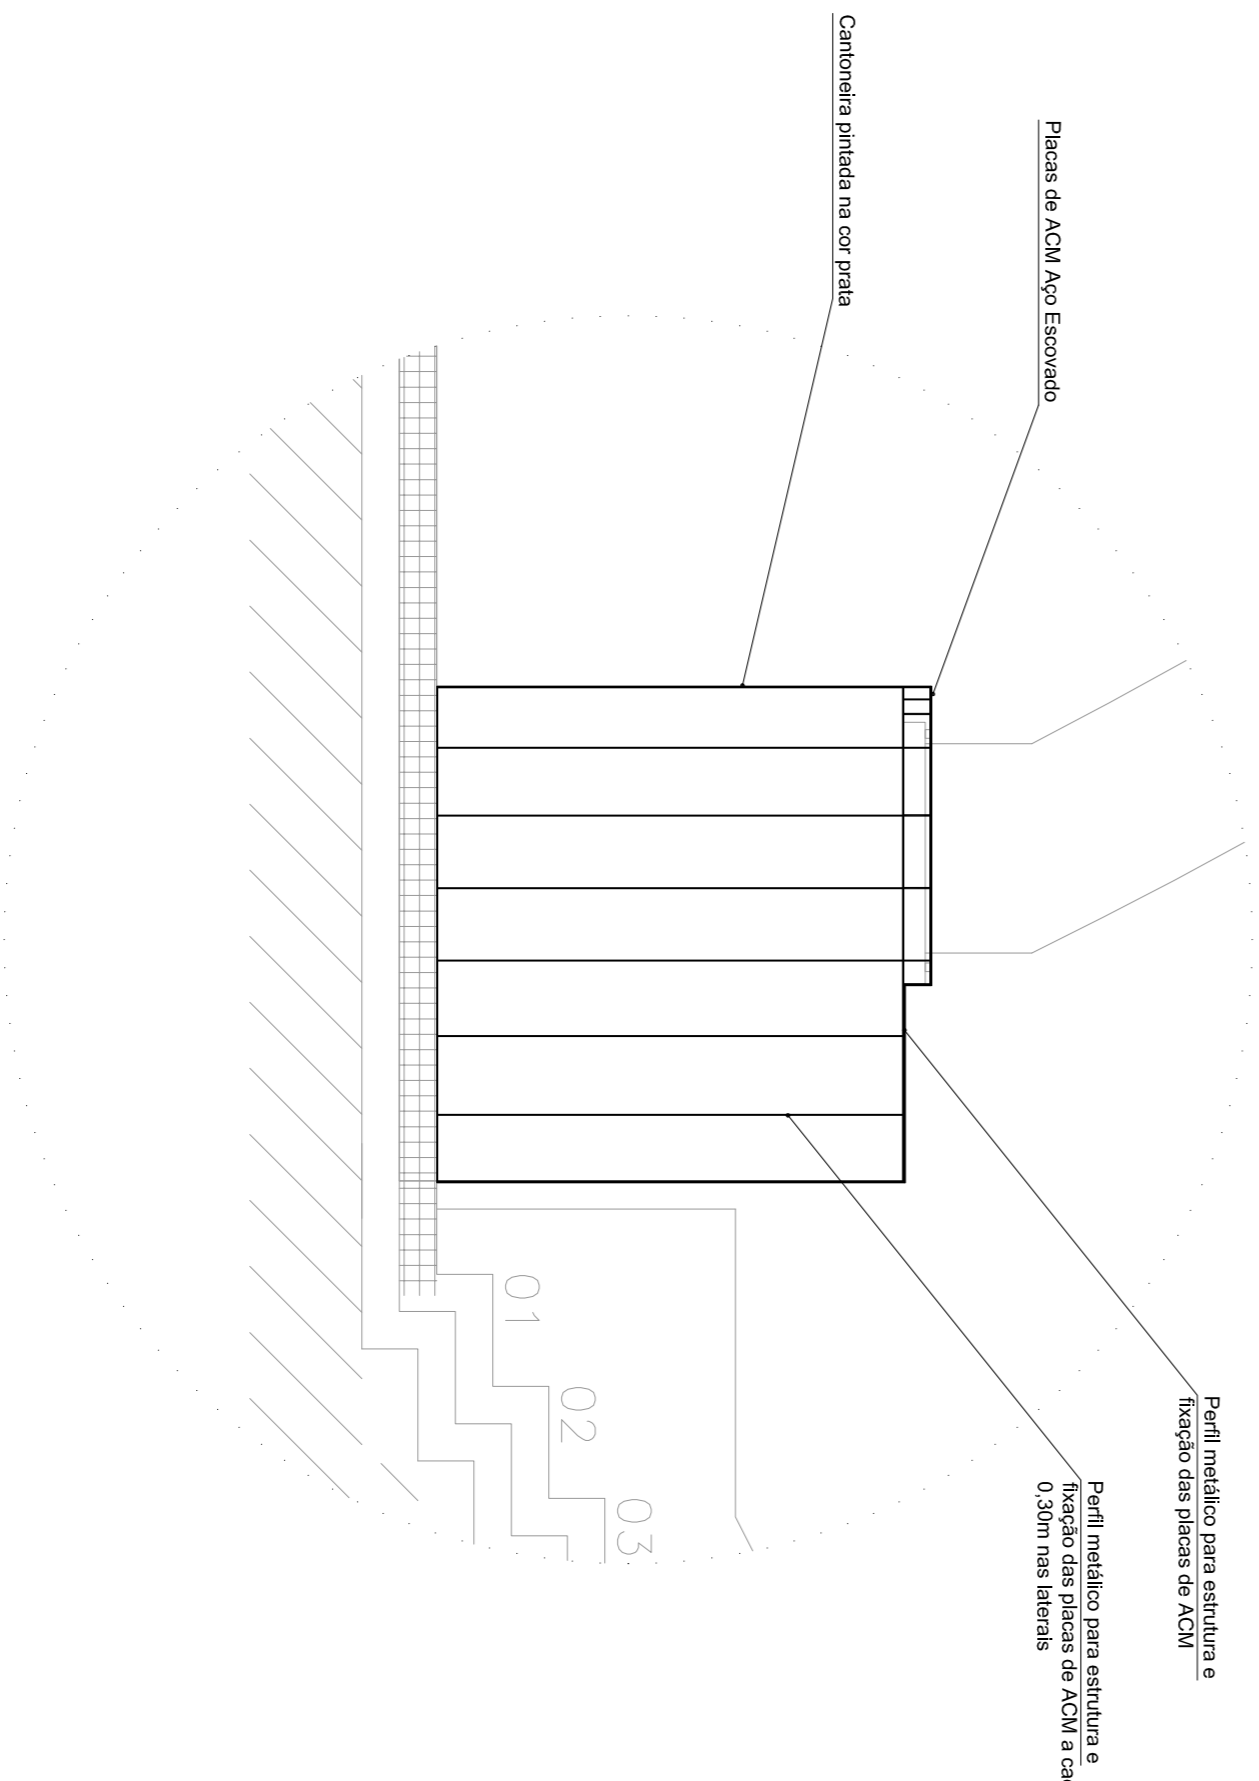


Chapa metálica (1,00x 0,30m) pré- pinada na cor cinza Rai 7035 esp. 0,65mm.  
 -Fechamento das descidas das calhas.  
 -Será utilizada uma em cada pilar.


**PLANTA DE COBERTURA**  
Sem Escala

▨ Cobertura a ser executada  
 ▨ Cobertura existente

**CORTE C-C:**  
Sem Escala

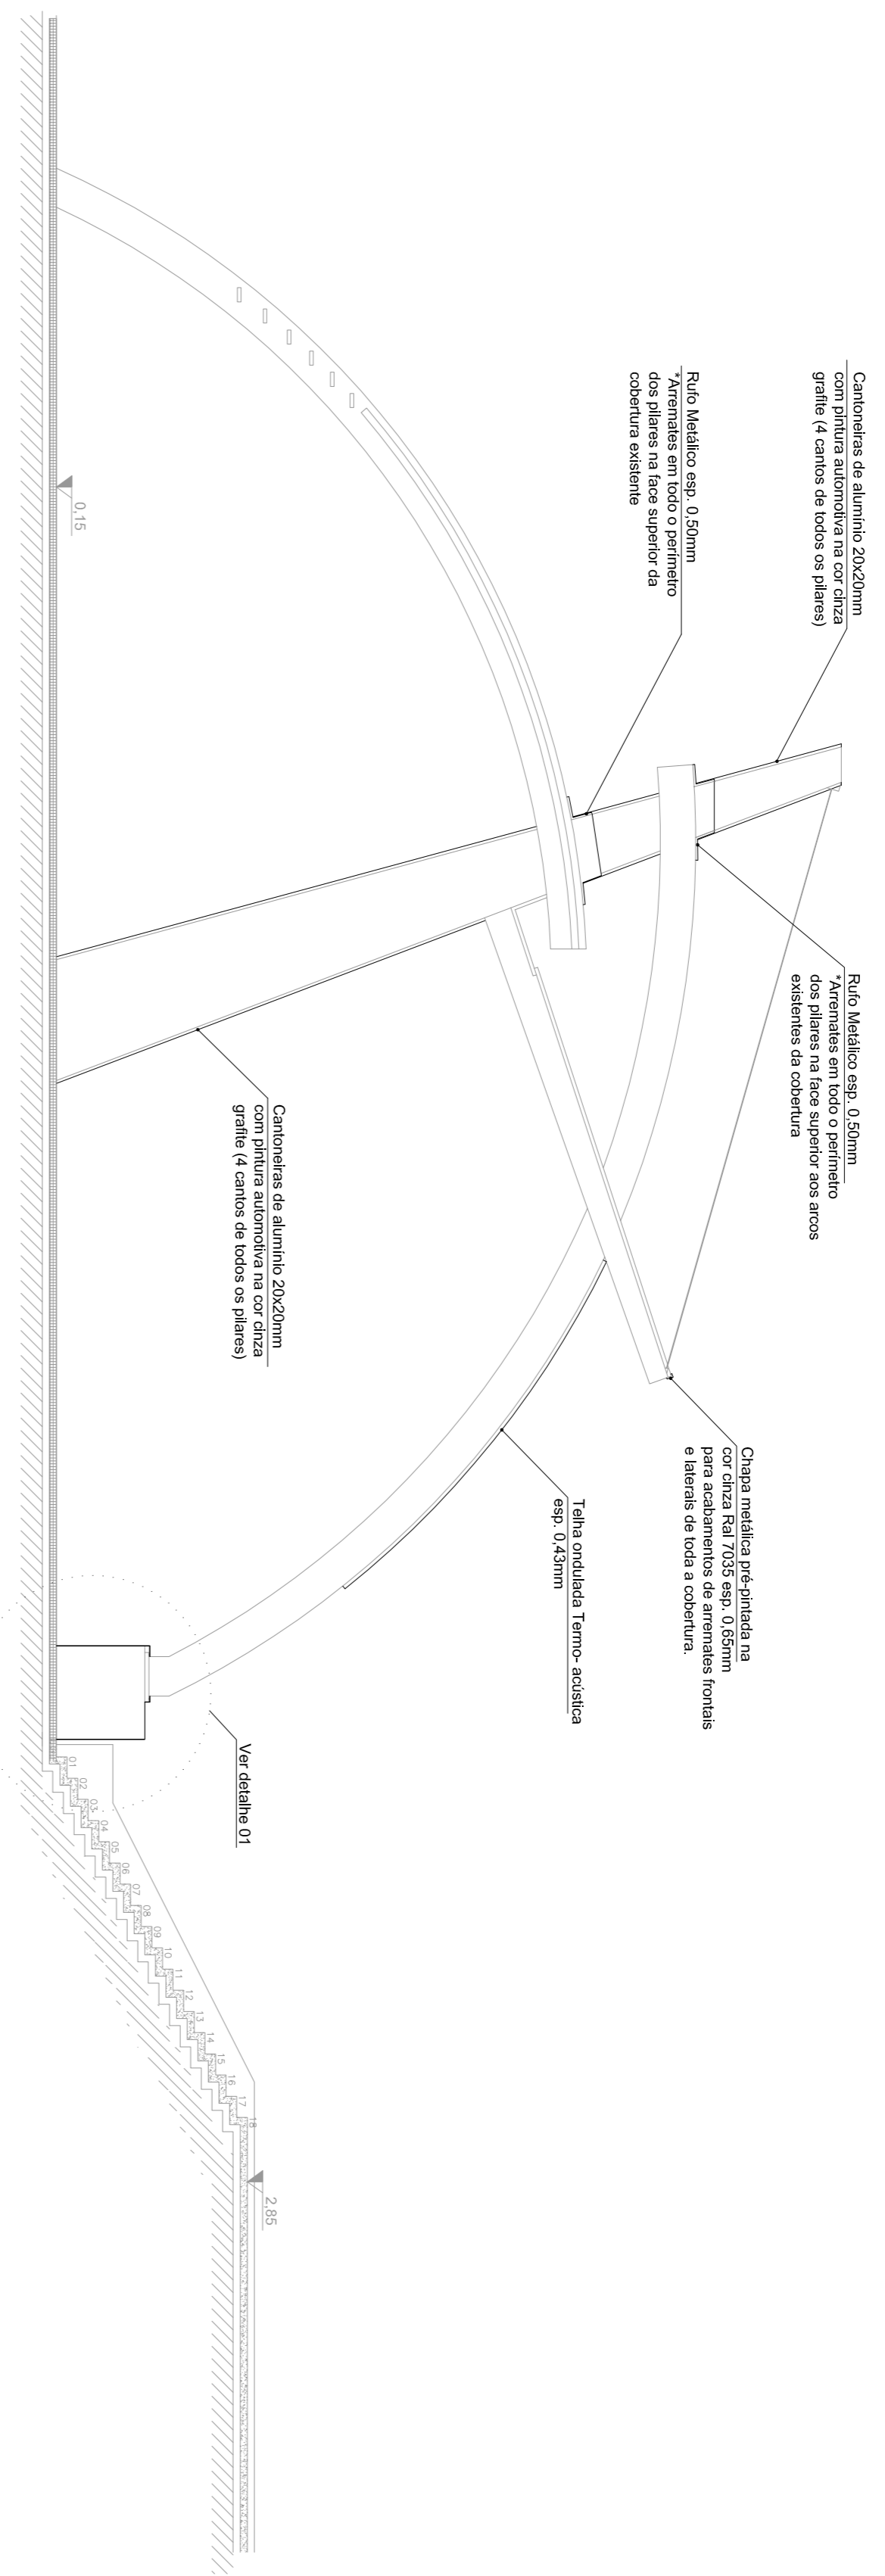

**Detalhe 01**  
Sem Escala

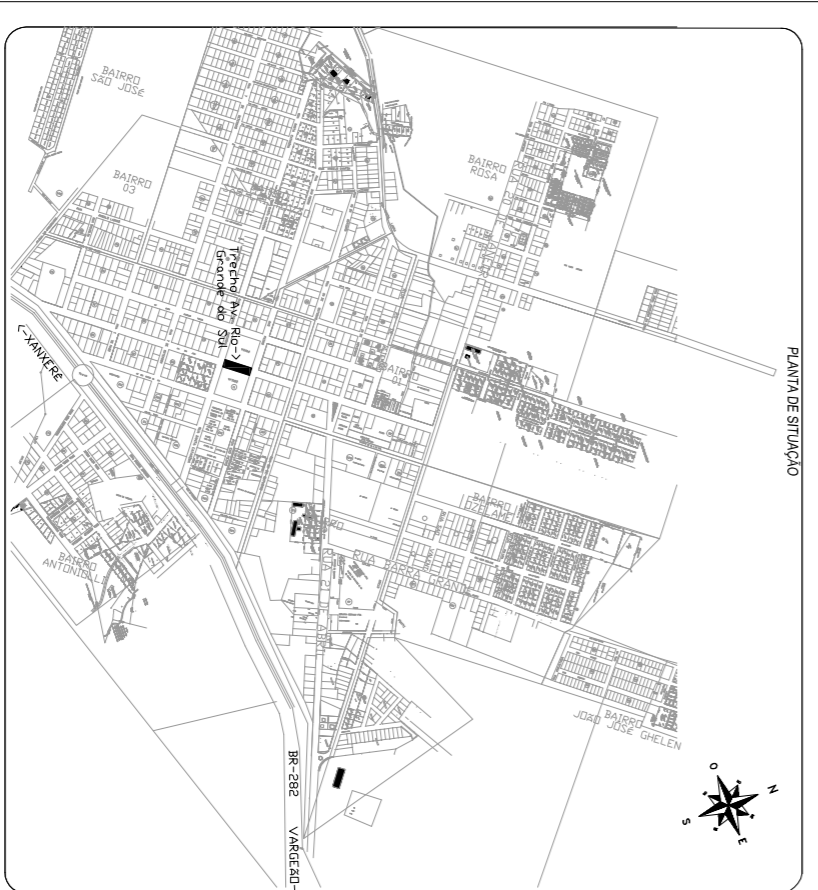







