

MAPA DE ESQUADRIAS

Table with columns: REF., Dimensões (cm), Quantidade, TIPO, AMBIENTES. Lists materials for doors and frames in wood and paint.

Table with columns: REF., Dimensões (cm), Quantidade, TIPO, AMBIENTES. Lists materials for aluminum window frames.

Table with columns: REF., Dimensões (cm), Quantidade, TIPO, AMBIENTES. Lists materials for metal door and window frames.

Table with columns: REF., Dimensões (cm), Quantidade, TIPO, AMBIENTES. Lists materials for aluminum window frames.

Table with columns: REF., Dimensões (cm), Quantidade, TIPO, AMBIENTES. Lists materials for window frames.

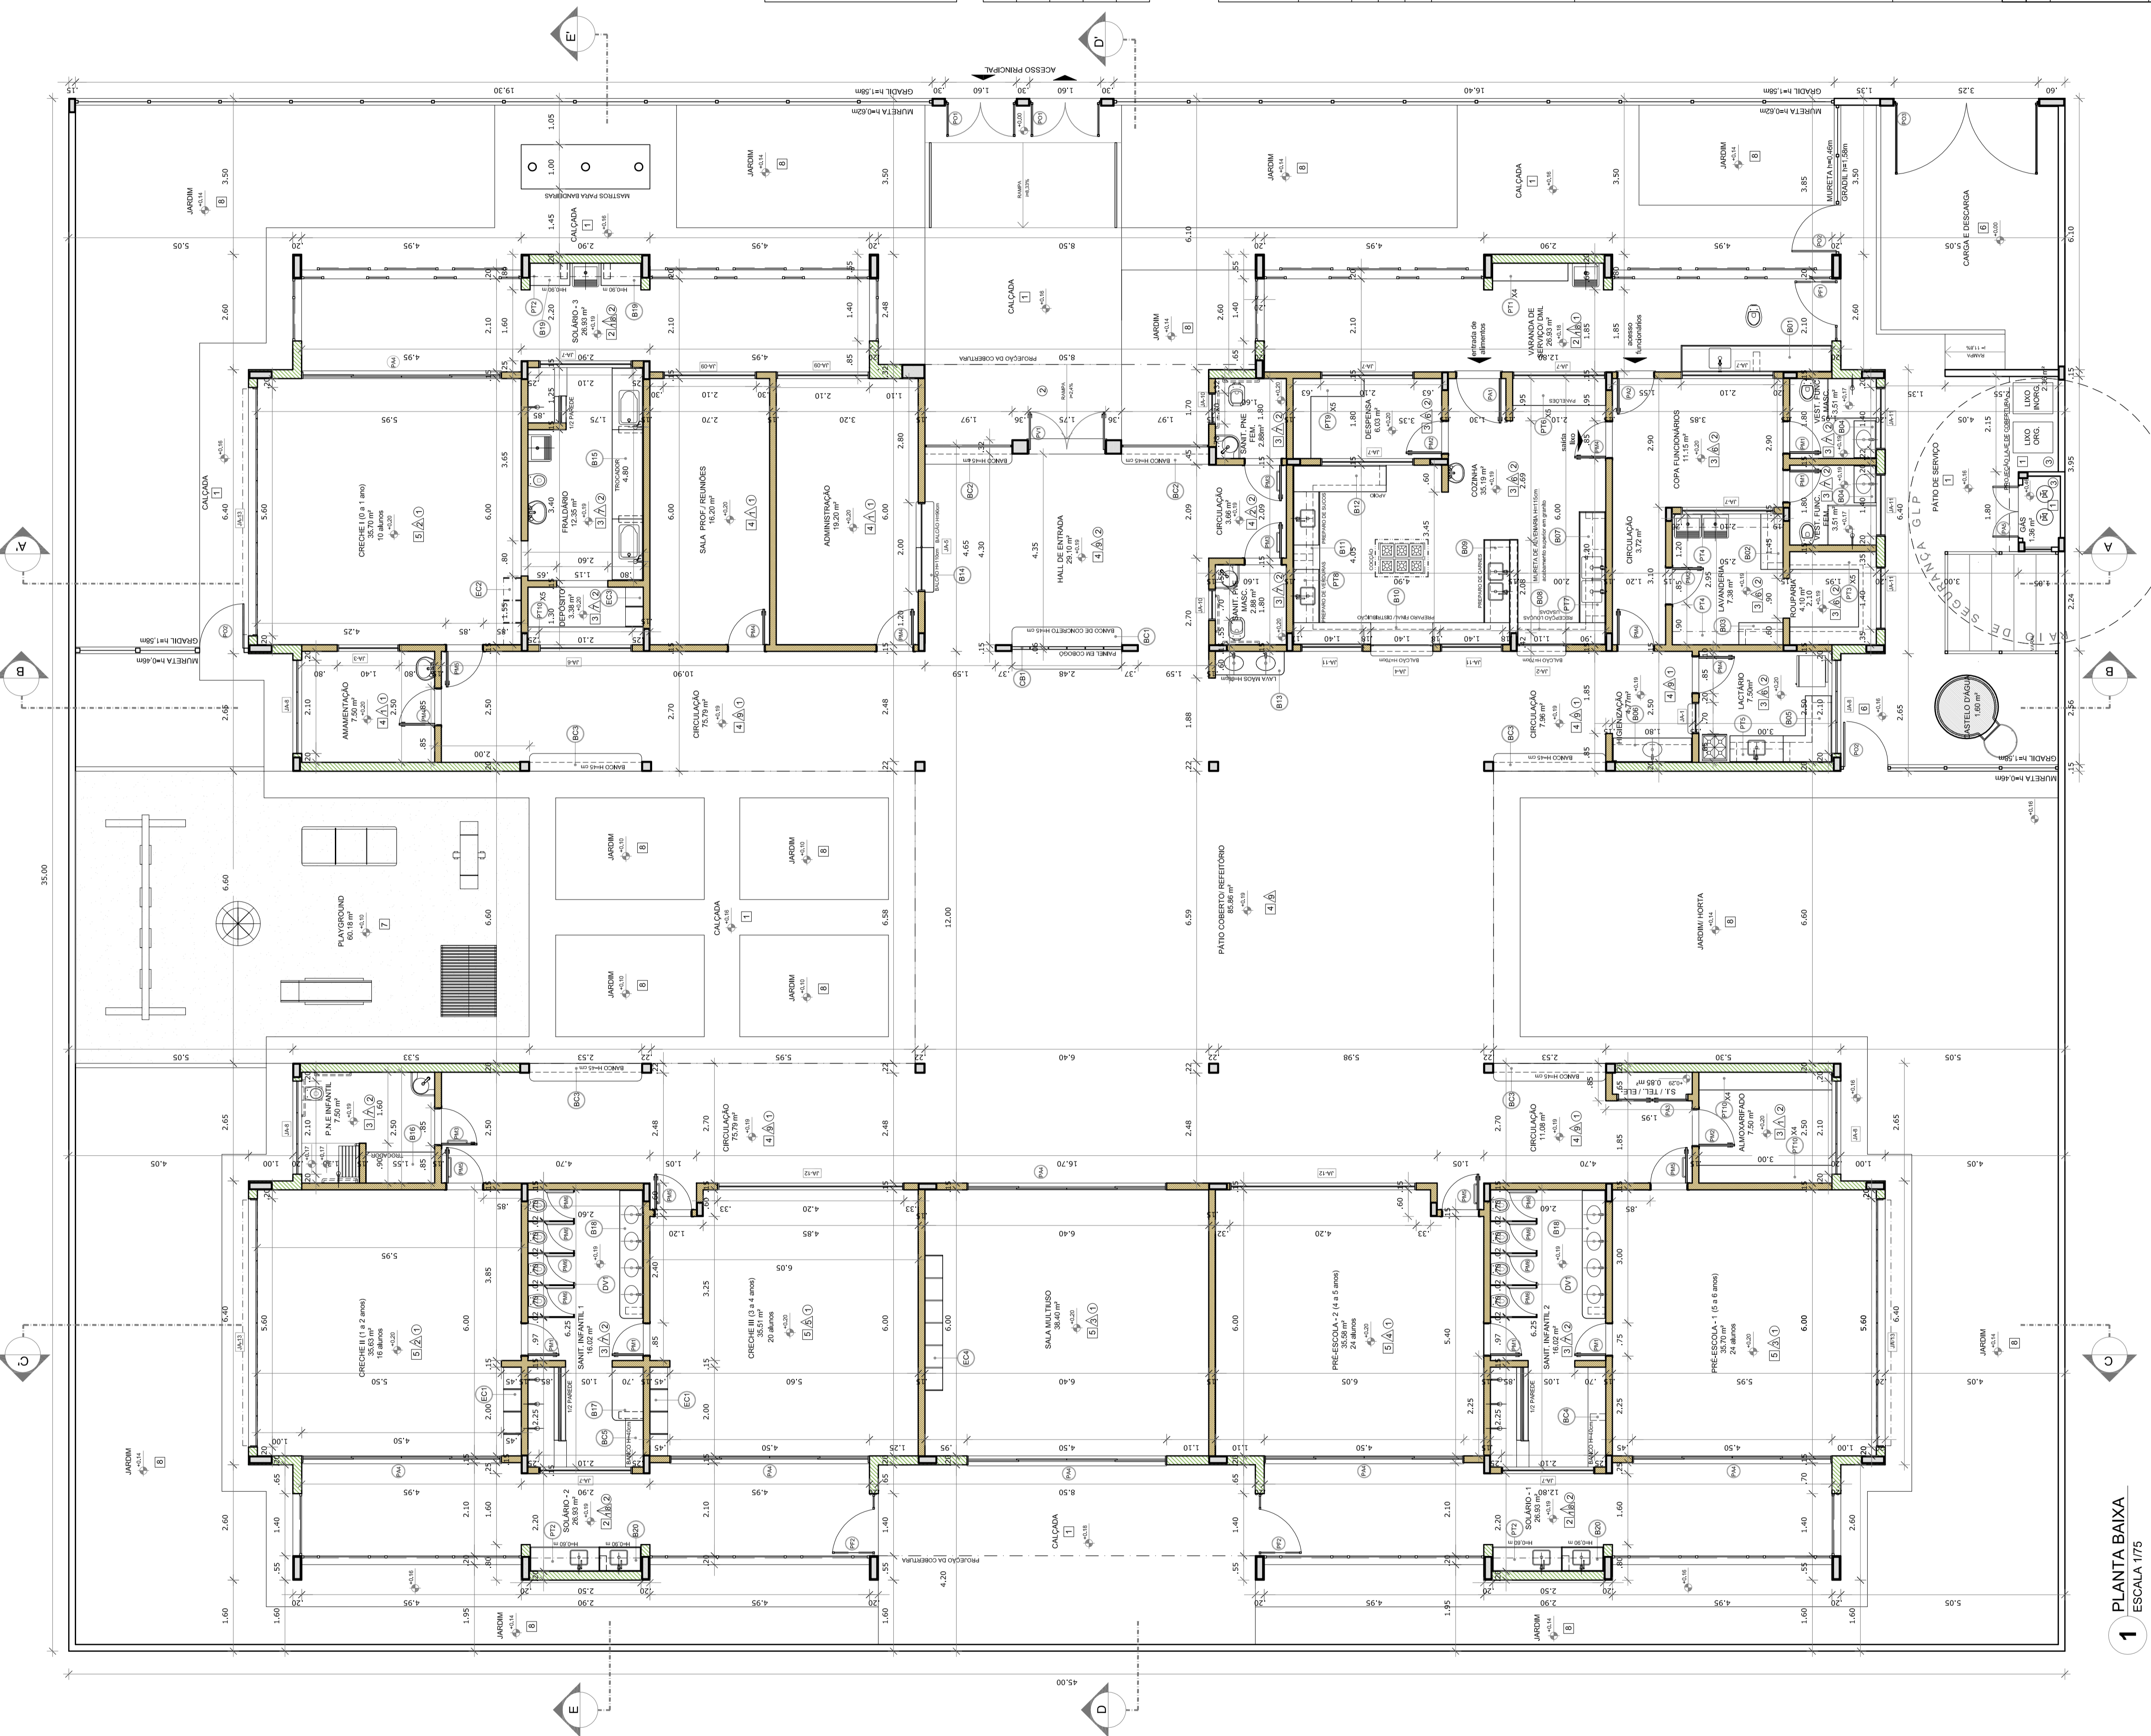

NOTAS
- VERIFICAR A BARRA EM METROS.
- VERIFICAR POSIÇÃO DOS PILARES NO PROJETO ESTRUTURAL.
- VERIFICAR DETALHES CONSTRUCTIVOS PERTINENTES NAS PRINCIPAIS DE DETALHAMENTO.
- PREVALER A INFORMAÇÃO CONTIDA NOS DESENHOS.
- ALTERAÇÕES NESTE PROJETO SOMENTE COM AUTORIZAÇÃO EXPRESSA DO FINE.

LEGENDA table with columns: Símbolo, Descrição, Símbolo, Descrição. Includes symbols for dimensions, notes, and specific materials.

FUNDO NACIONAL DE DESENVOLVIMENTO DA EDUCAÇÃO
Ministério da Educação
GOVERNO FEDERAL
BRASIL
PATRIA EDUCADORA

PROJETO PADRÃO - FNDE

PROPRIETÁRIO:
ENDERÇO:
MUNICÍPIO - UF:
PROPRIETÁRIO:
RESP. TÉCNICO:
AUTOR DO PROJETO:
CREA:
RA:

PROJETO EXECUTIVO
PROGRAMA PROINFÂNCIA - PROJETO TIPO 2
PROJETO DE ARQUITETURA
PLANTA BAIXA