

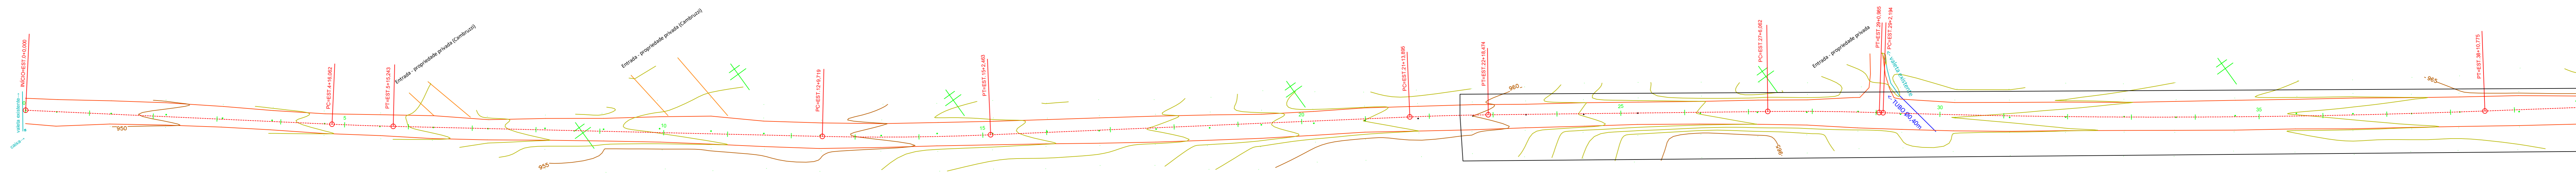
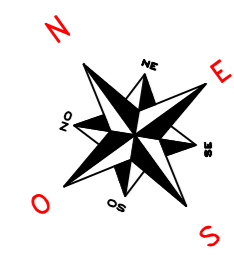
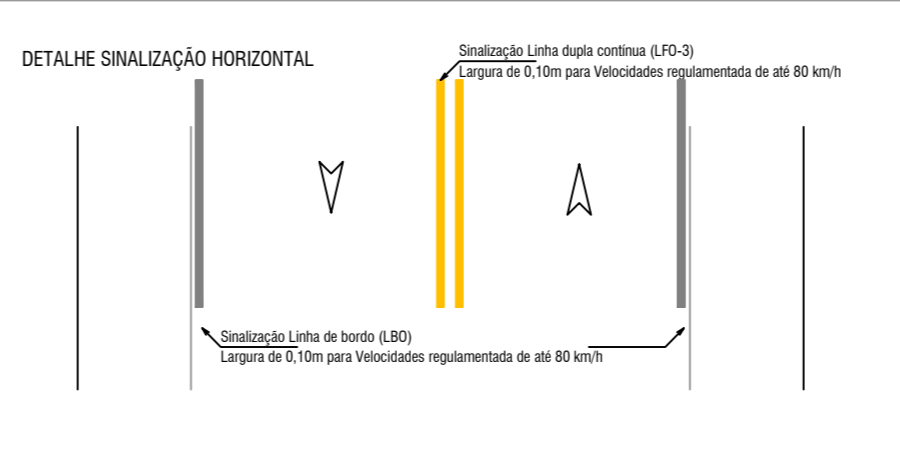
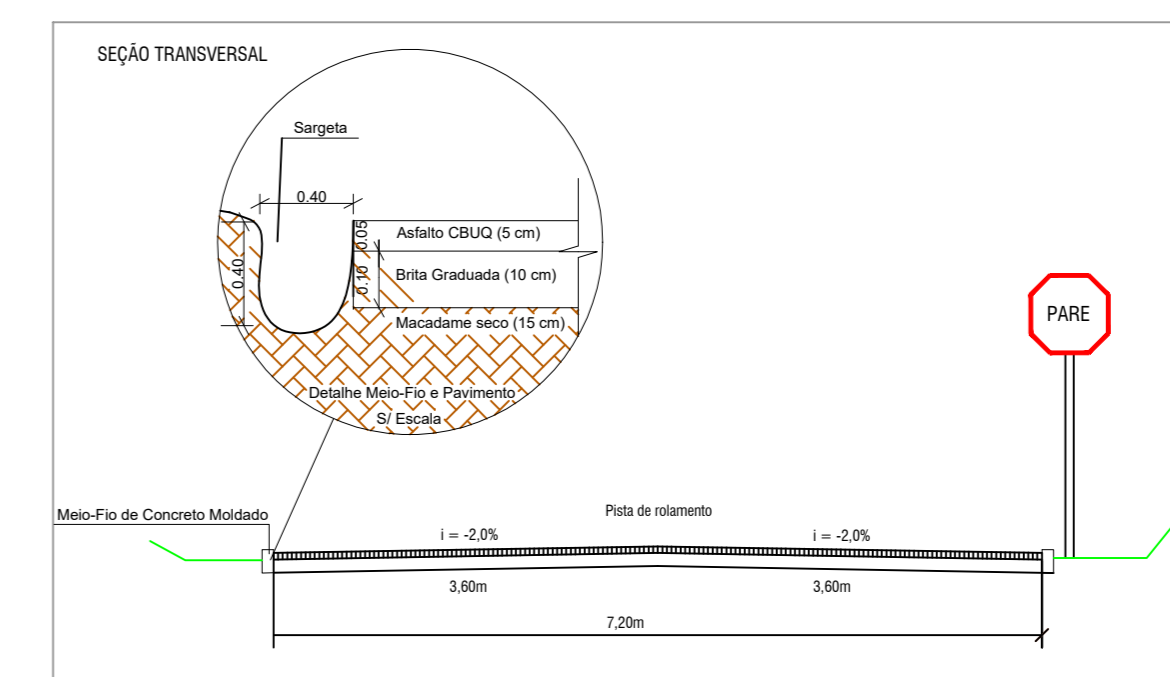
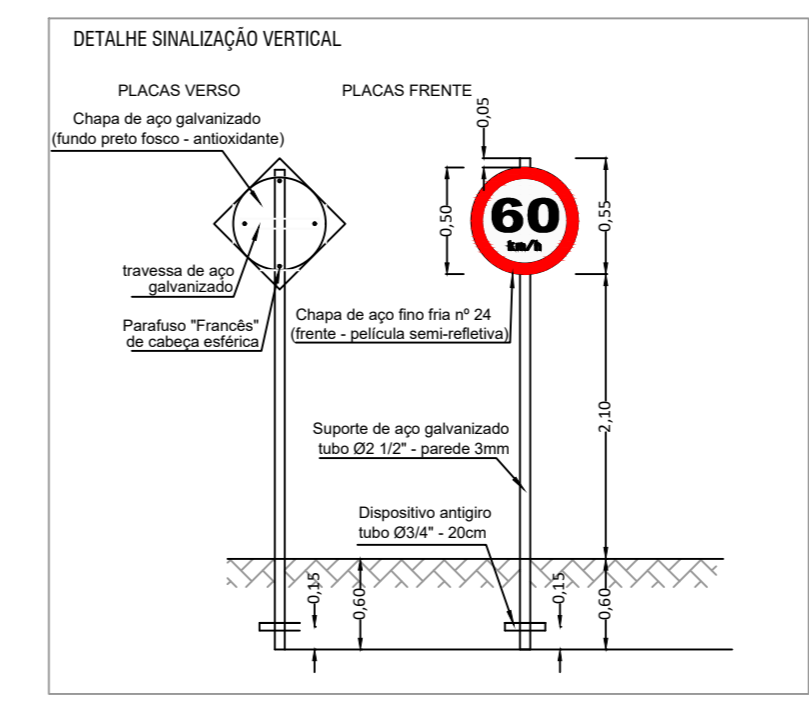
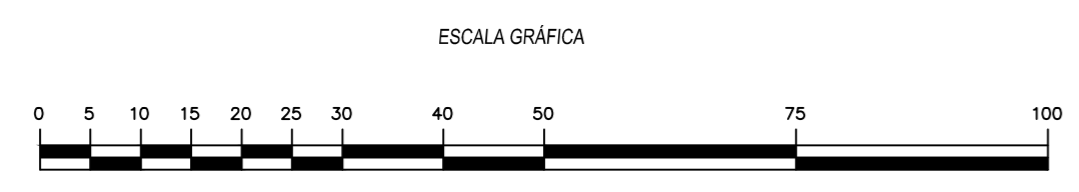


SITUAÇÃO ATUAL

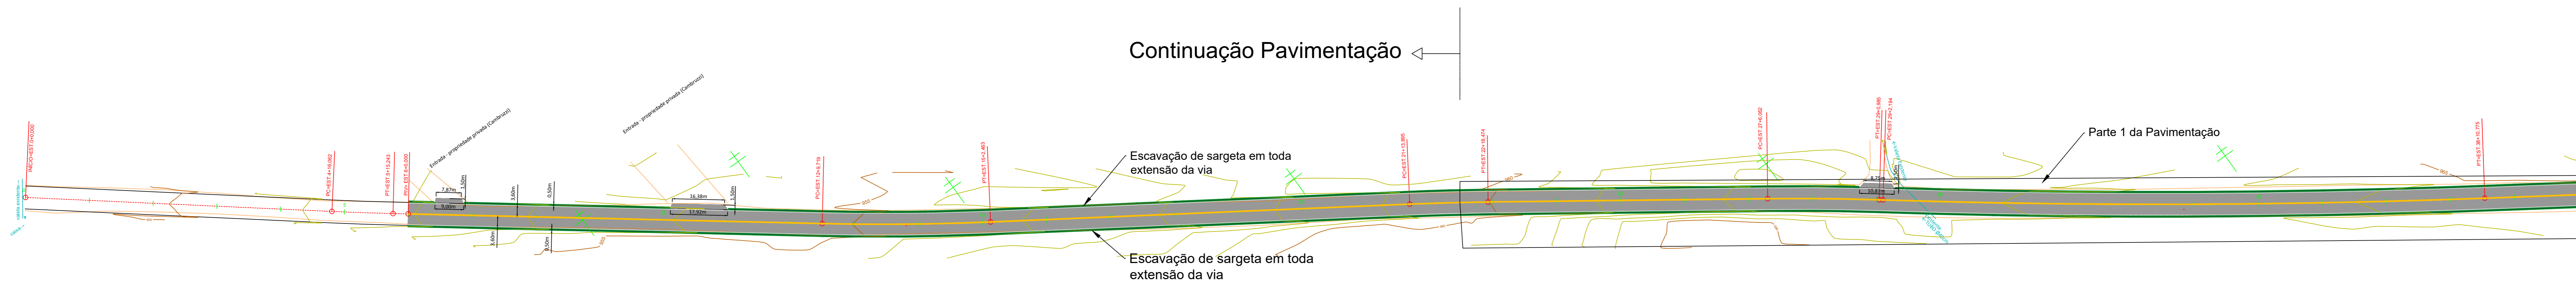

SITUAÇÃO PROJETADO

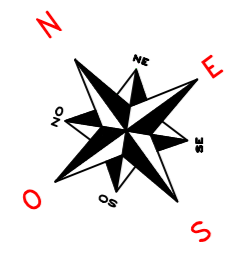

PROJETO DE PAVIMENTAÇÃO Folha: 01/01

RUA: RUA SANTA LAURA
 MUNICÍPIO(S): FAXINAL DOS GUEDES
 DATA: 09/2021

ESTADO UF: SC
 ESCALA: 1:750

Proj: _____
 Rep: Téc: _____

GUILHERME STÁHELN COELHO
 ENGENHEIRO CIVIL
 CREA-SC 88.423-6

FAXINAL DOS GUEDES - SC
 GOVERNO MUNICIPAL
 Av. Rio Grande do Sul, 456 - Centro
 CEP: 89694-000 - Fone: (49) 3436-4300
 www.faxinal.sc.gov.br