

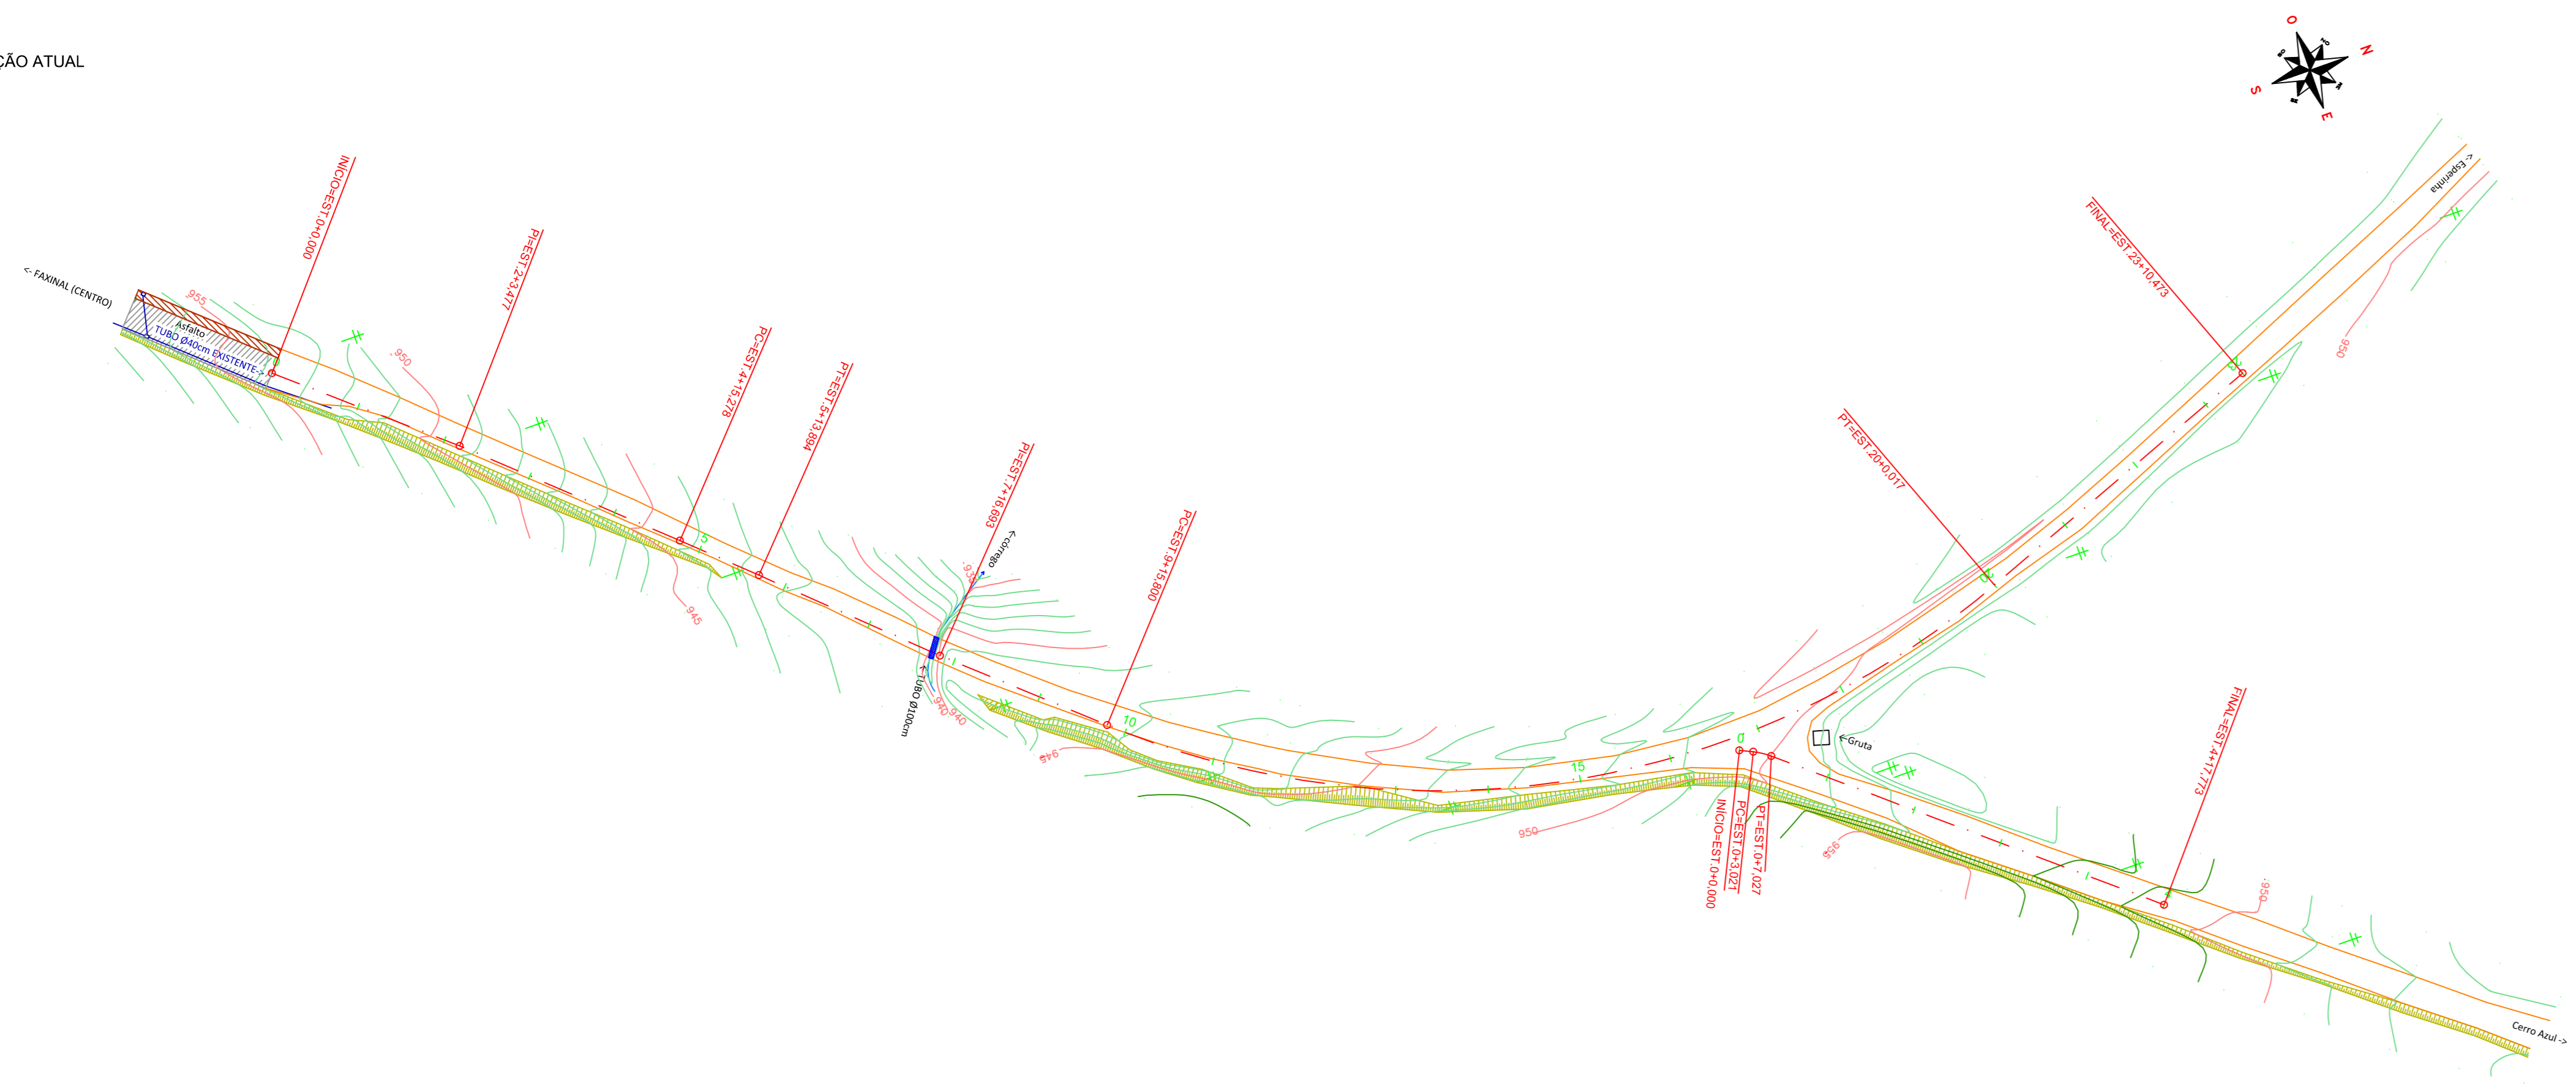
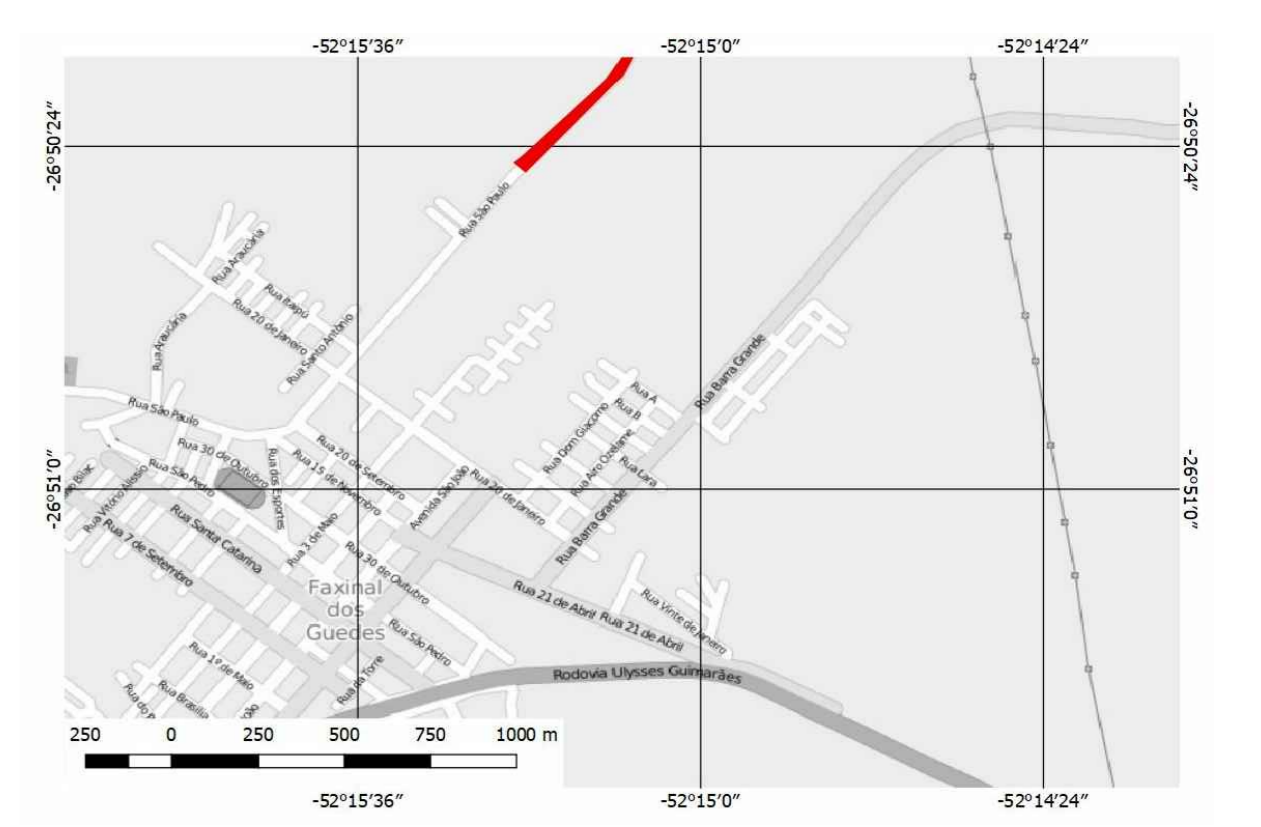
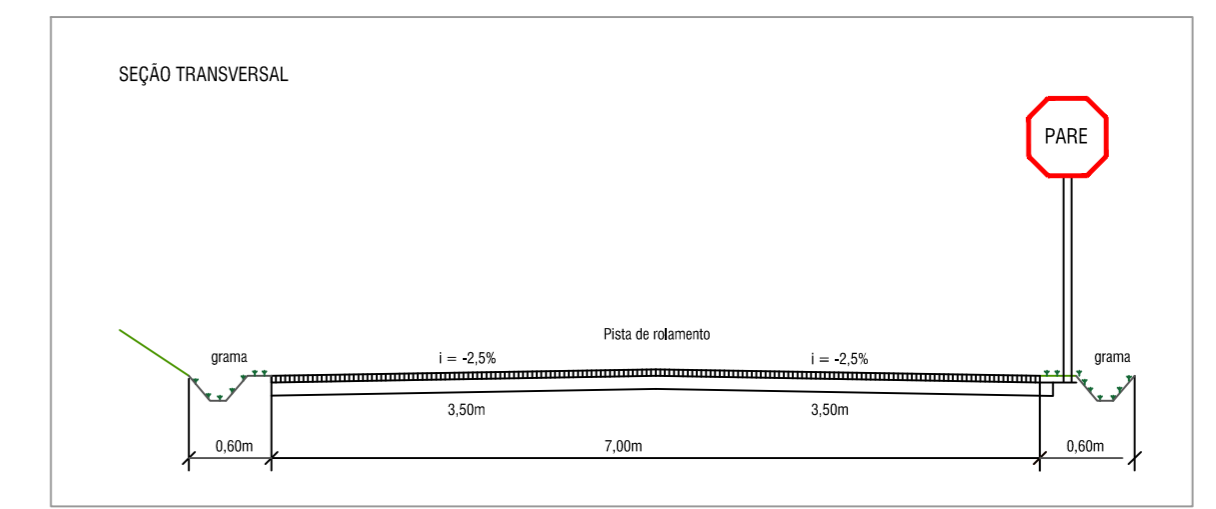
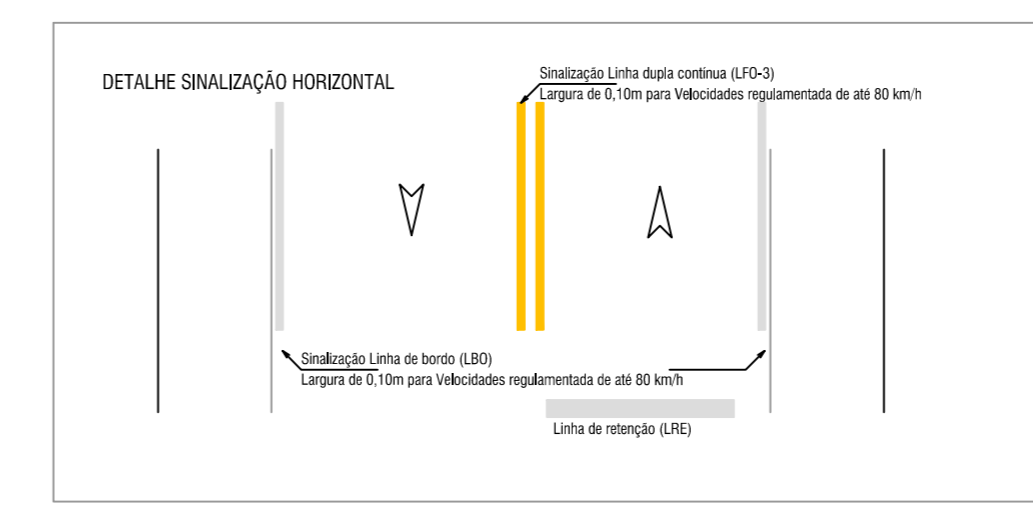
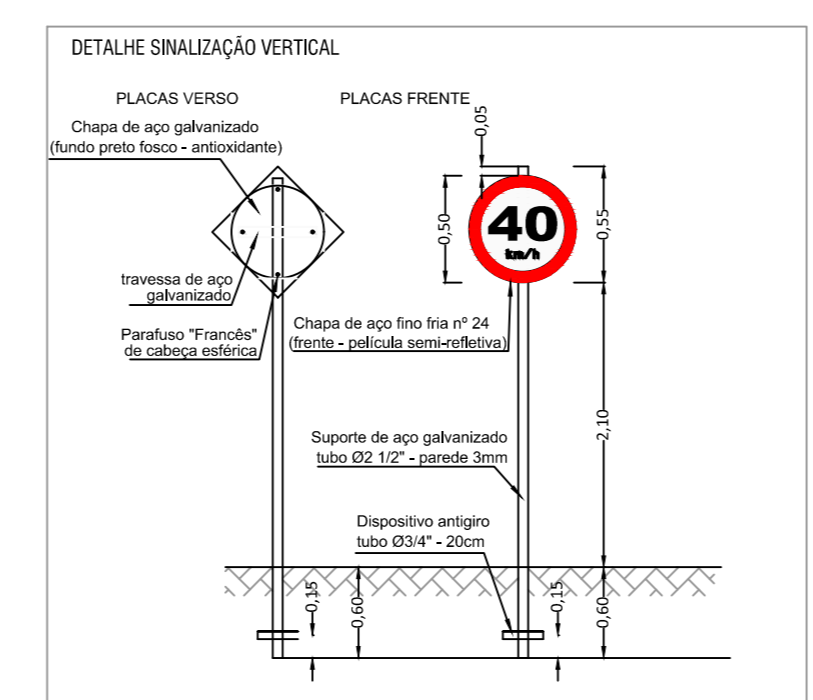


SITUAÇÃO ATUAL

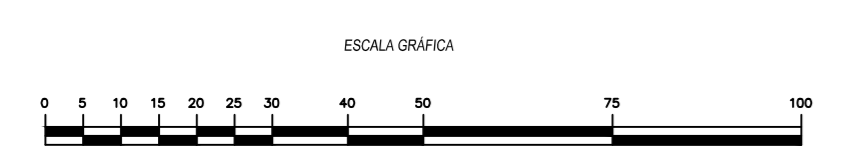

SITUAÇÃO PROJETO

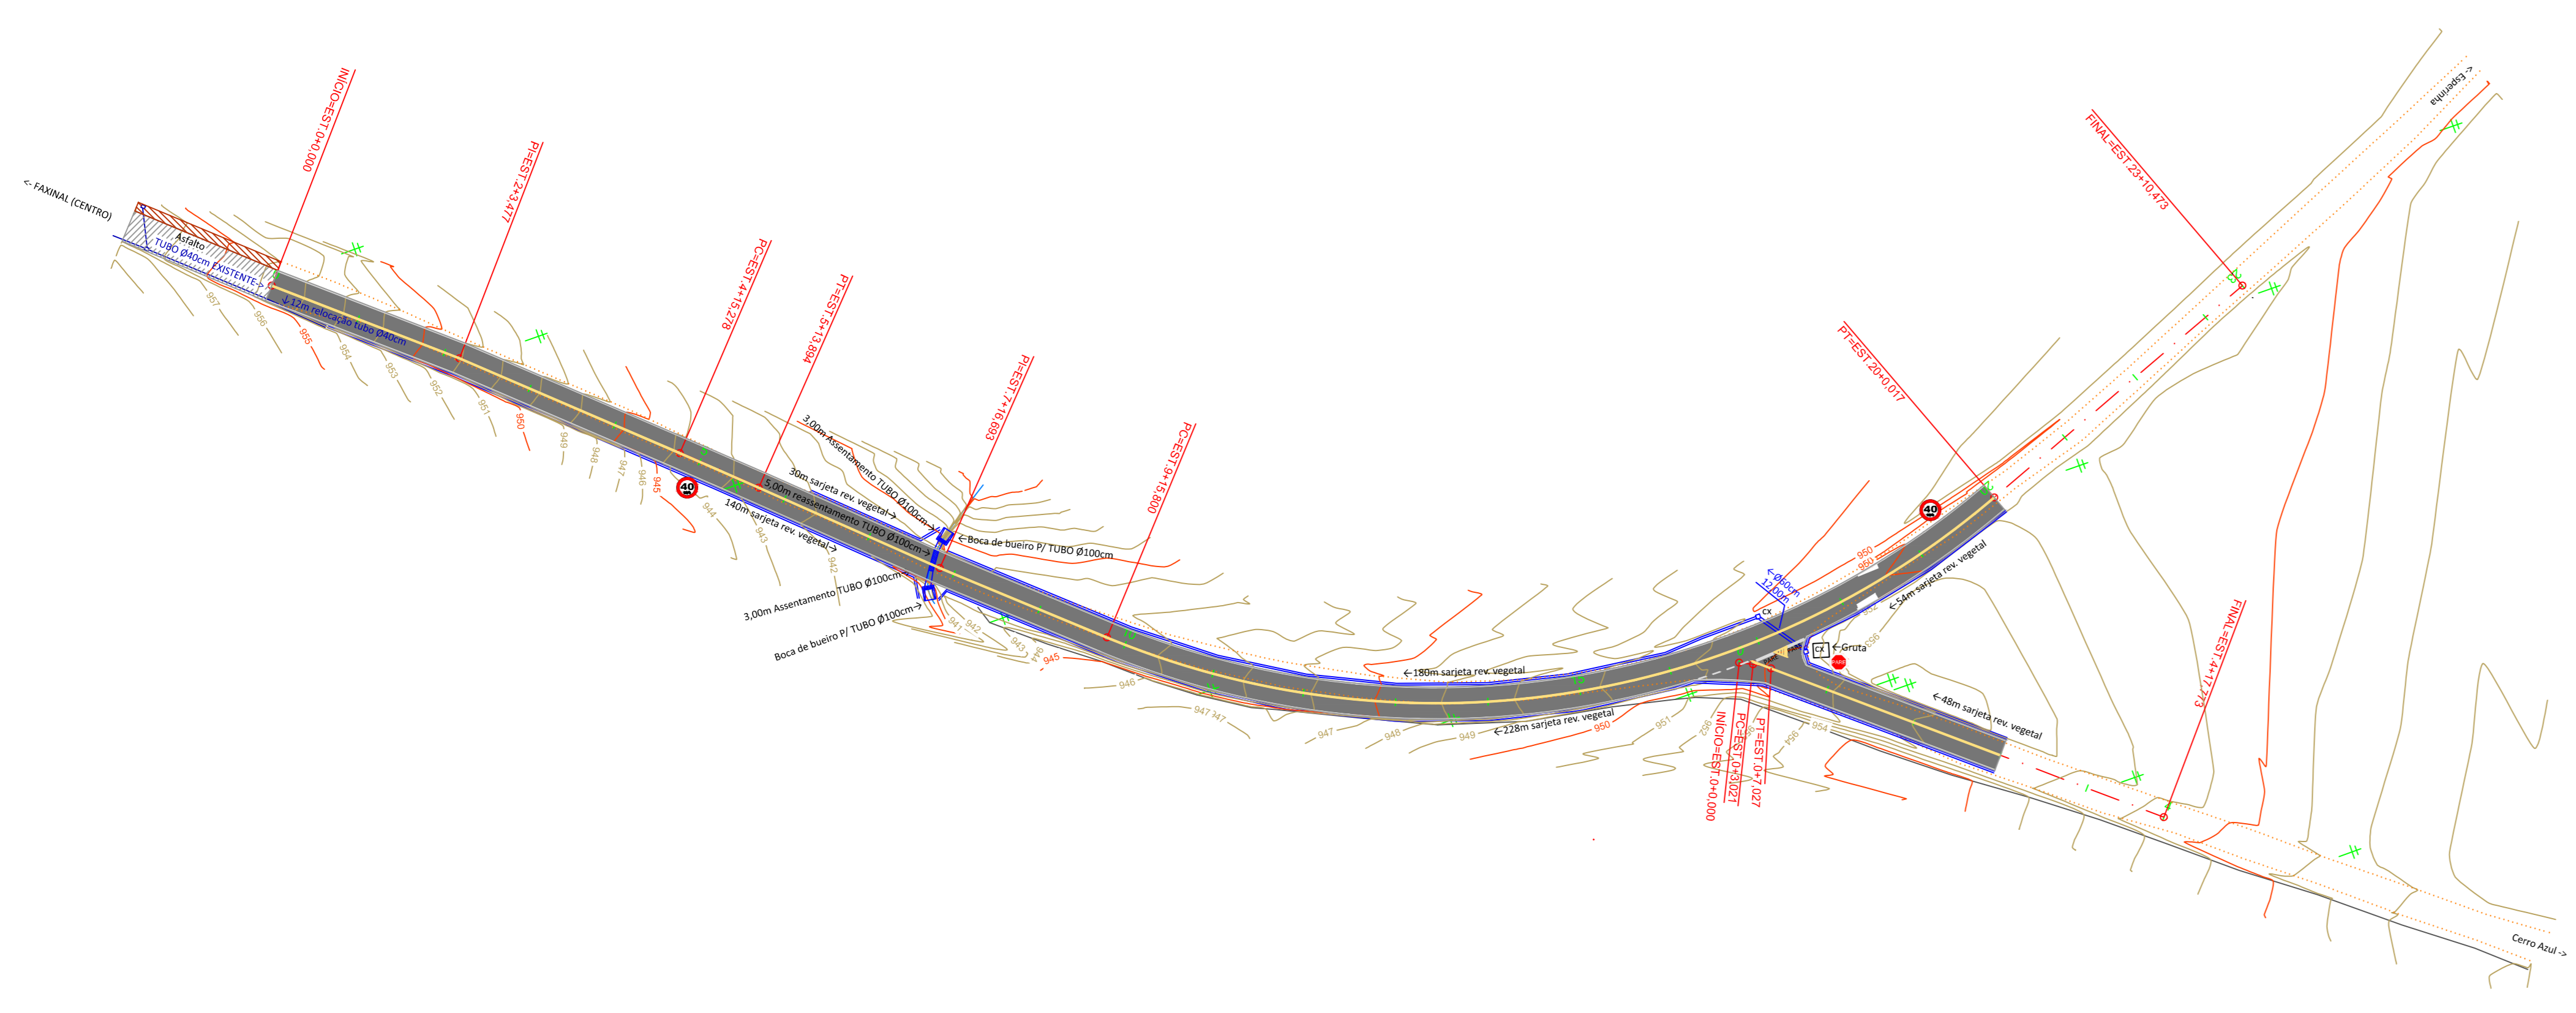


PROJETO DE PAVIMENTAÇÃO Folha: 01 / 01

RUA: RUA SÃO PAULO
 MUNICÍPIO(S): FAXINAL DOS GUEDES ESTADO UF: SC
 DATA: 11/2021 ESCALA: 1:1.000

Proj: _____
 PREFEITURA MUNICIPAL DE FAXINAL DOS GUEDES

Assp. Tec: _____
 GUILHERME STÁHELIN COELHO
 ENGENHEIRO CIVIL
 CREA-SC: 66.423-6



FAXINAL DOS GUEDES - SC
 GOVERNO MUNICIPAL
 Av. Rio Grande do Sul, 456 - Centro
 CEP: 89494-000 - Fone: (49) 3436-4300
 www.faxinal.sc.gov.br