


**Detalhe 1 Ponto de consumo**  
Esc.: S/esc.

**Detalhe 2 Extravasor**  
Esc.: S/esc.

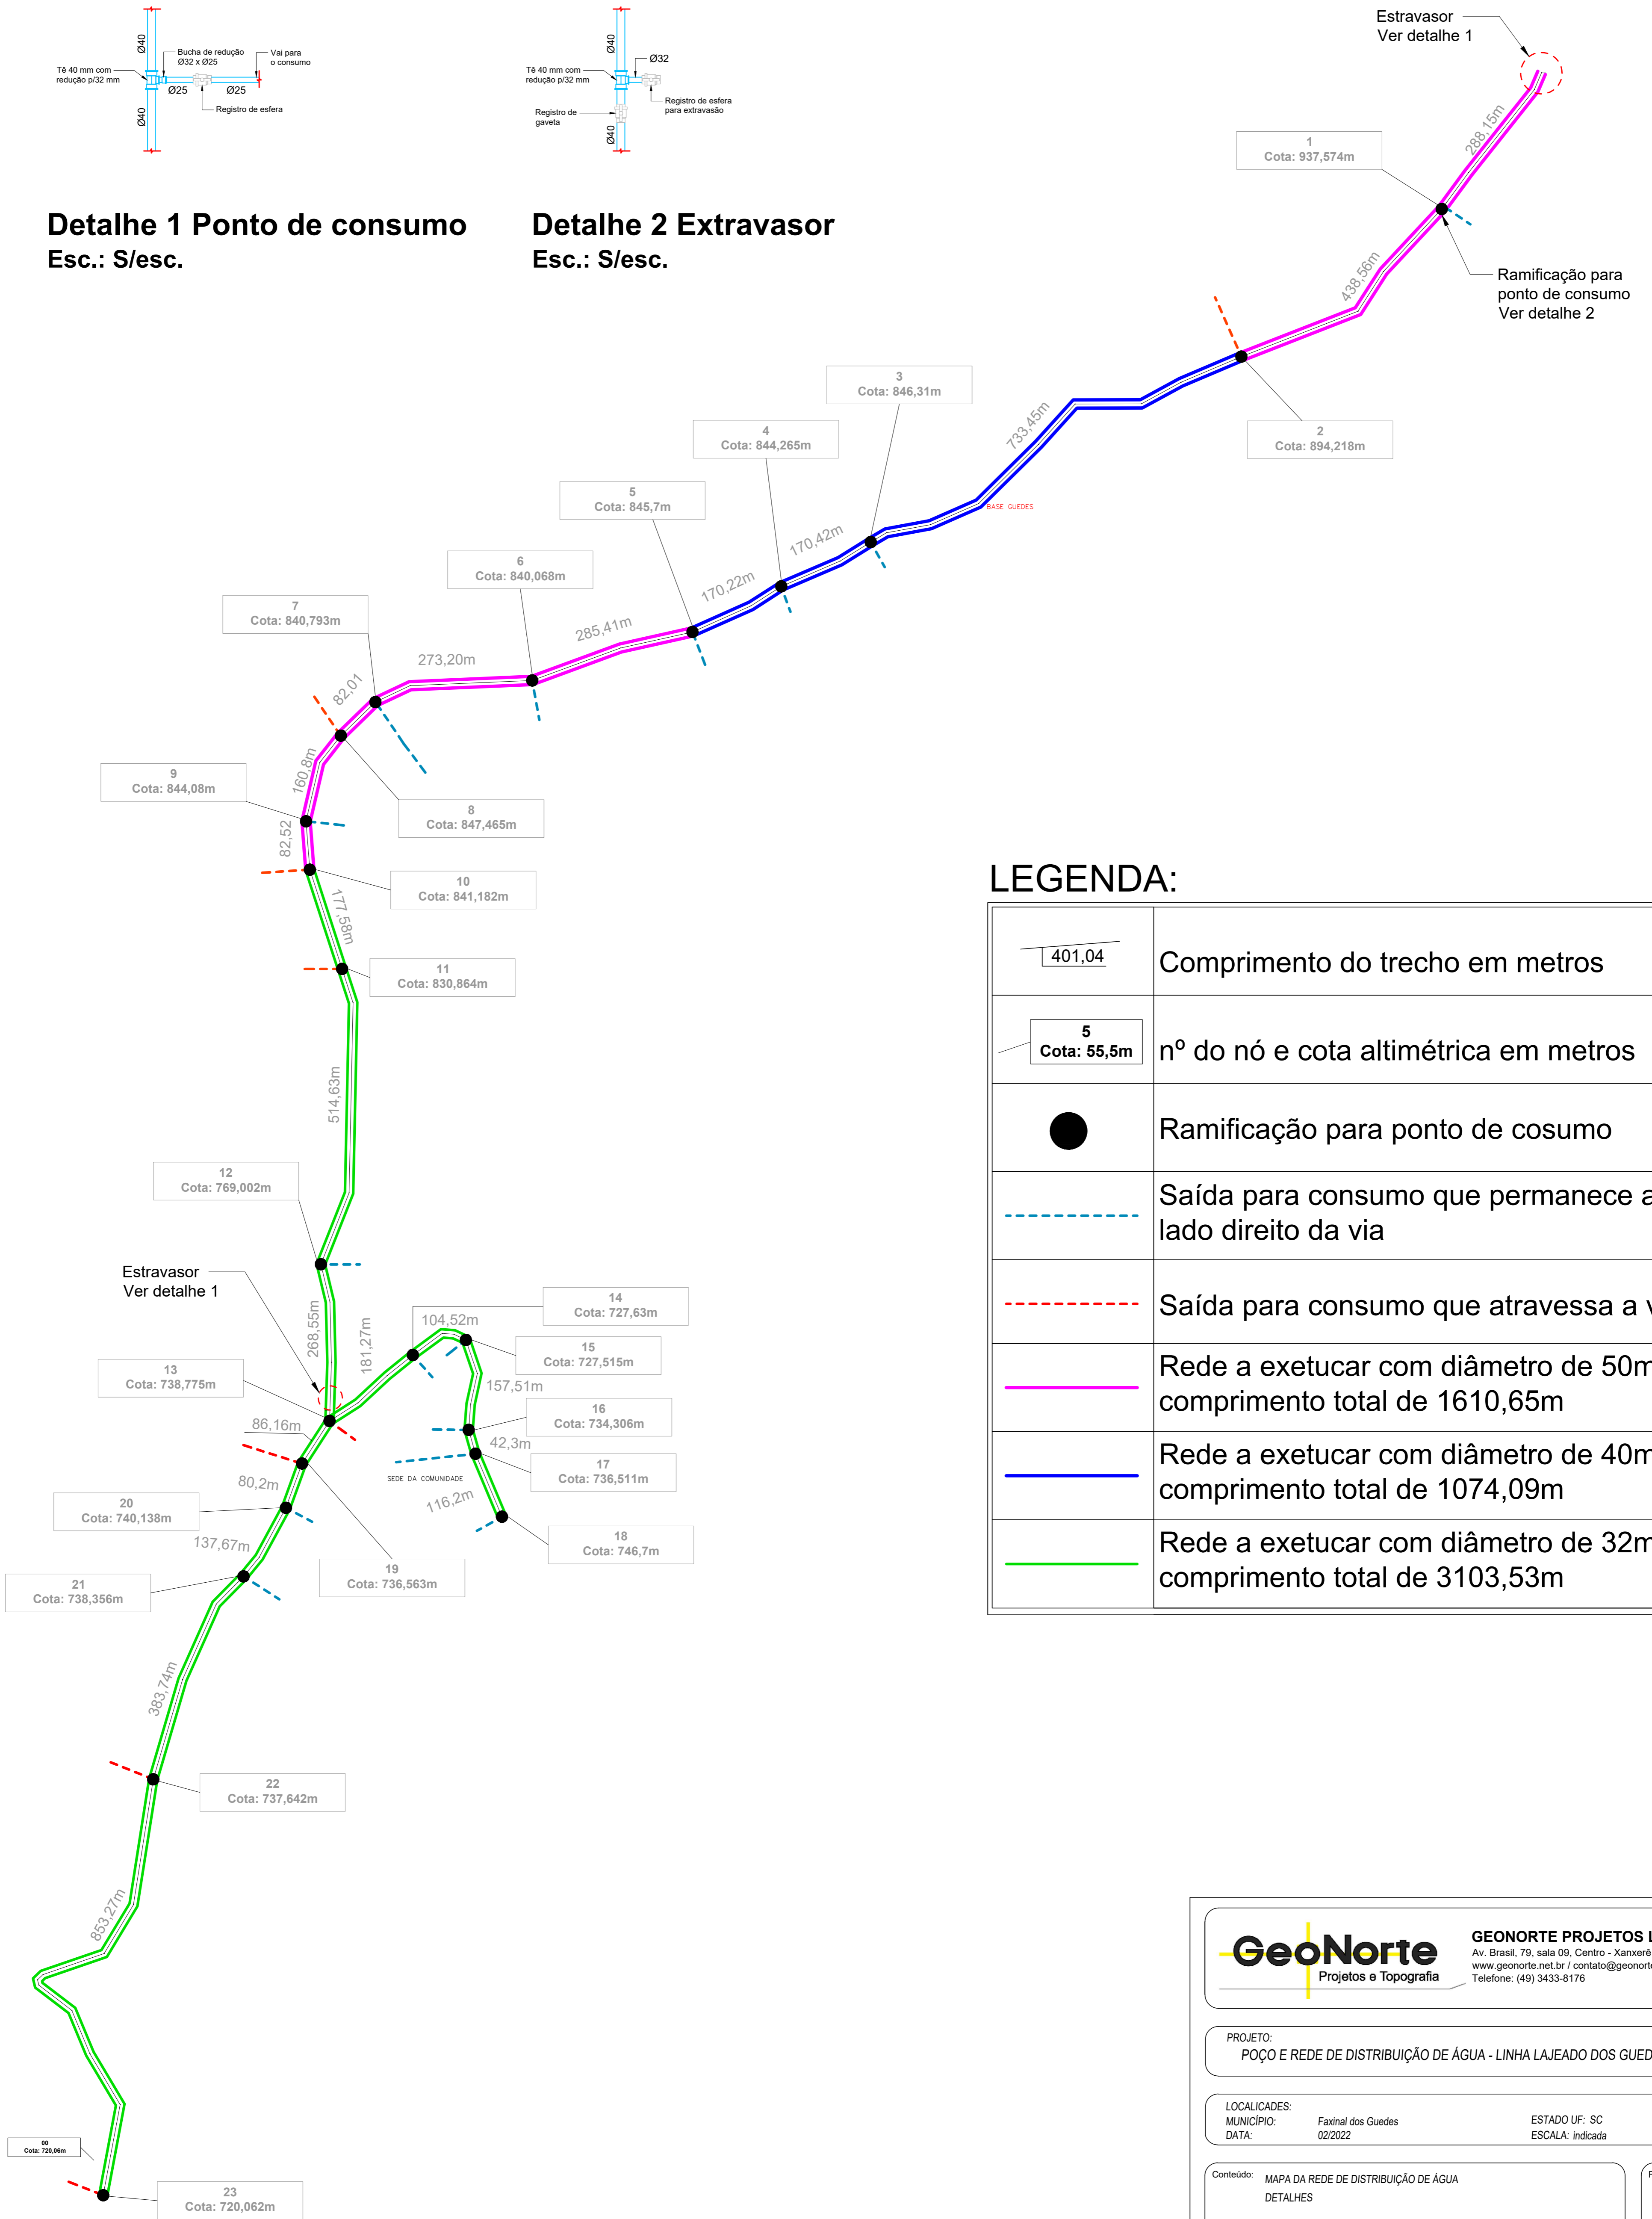

**LEGENDA:**

	Comprimento do trecho em metros
	nº do nó e cota altimétrica em metros
	Ramificação para ponto de consumo
	Saída para consumo que permanece ao lado direito da via
	Saída para consumo que atravessa a via
	Rede a exetucar com diâmetro de 50mm comprimento total de 1610,65m
	Rede a exetucar com diâmetro de 40mm comprimento total de 1074,09m
	Rede a exetucar com diâmetro de 32mm comprimento total de 3103,53m

**GeoNorte** Projetos e Topografia  
**GEONORTE PROJETOS LTDA.**  
 Av. Brasil, 79, sala 09, Centro - Xanxerê (SC) - 89820-000  
 www.geonorte.net.br / contato@geonorte.net.br  
 Telefone: (49) 3433-8176

PROJETO:  
POÇO E REDE DE DISTRIBUIÇÃO DE ÁGUA - LINHA LAJEADO DOS GUEDES

LOCALIDADES:  
MUNICÍPIO: Faxinal dos Guedes ESTADO UF: SC  
DATA: 02/2022 ESCALA: indicada

Conteúdo: MAPA DA REDE DE DISTRIBUIÇÃO DE ÁGUA  
DETALHES  
Folha: 01/01

Prop.: PREFEITURA DE FAXINAL DOS GUEDES - SC  
CNPJ: 83.009.910.0001-82  
Resp. Téc.: CARLO ANTUNES DOS SANTOS  
ENGENHEIRO CIVIL  
CREA-SC 123.879-1