


Viga Superior  
existente 15x20cm

Usar adesivo  
epoxi tipo  
coumpond

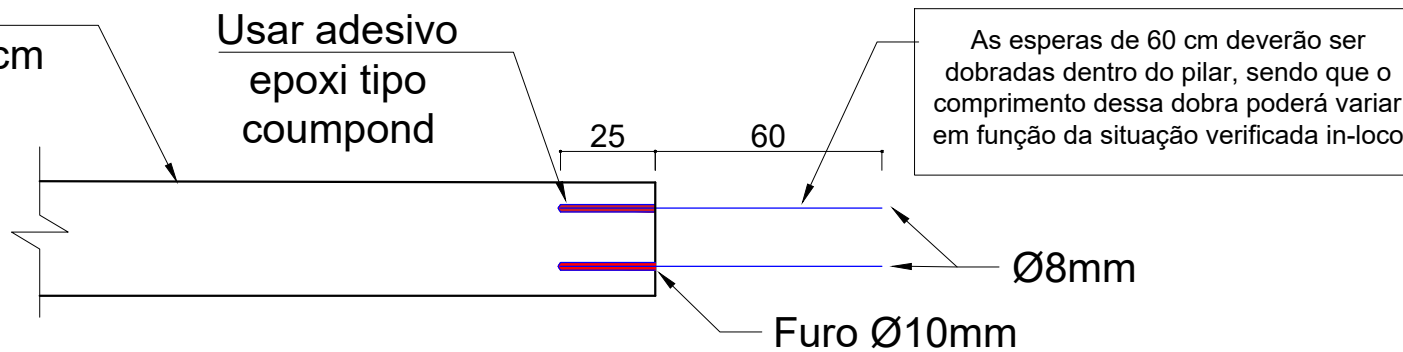

## DETALHE ENGASTE ARMADURA

VIGA SUPERIOR

ESC.: 1/20