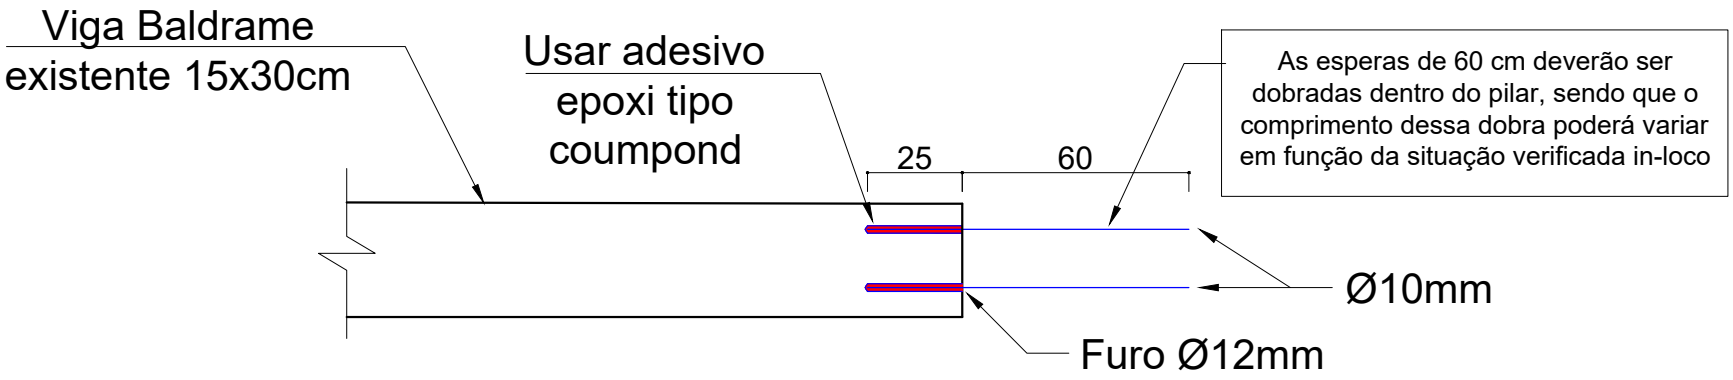

DETALHE ENGASTE ARMADURA

VIGA BALDRAME

ESC.: 1/20